

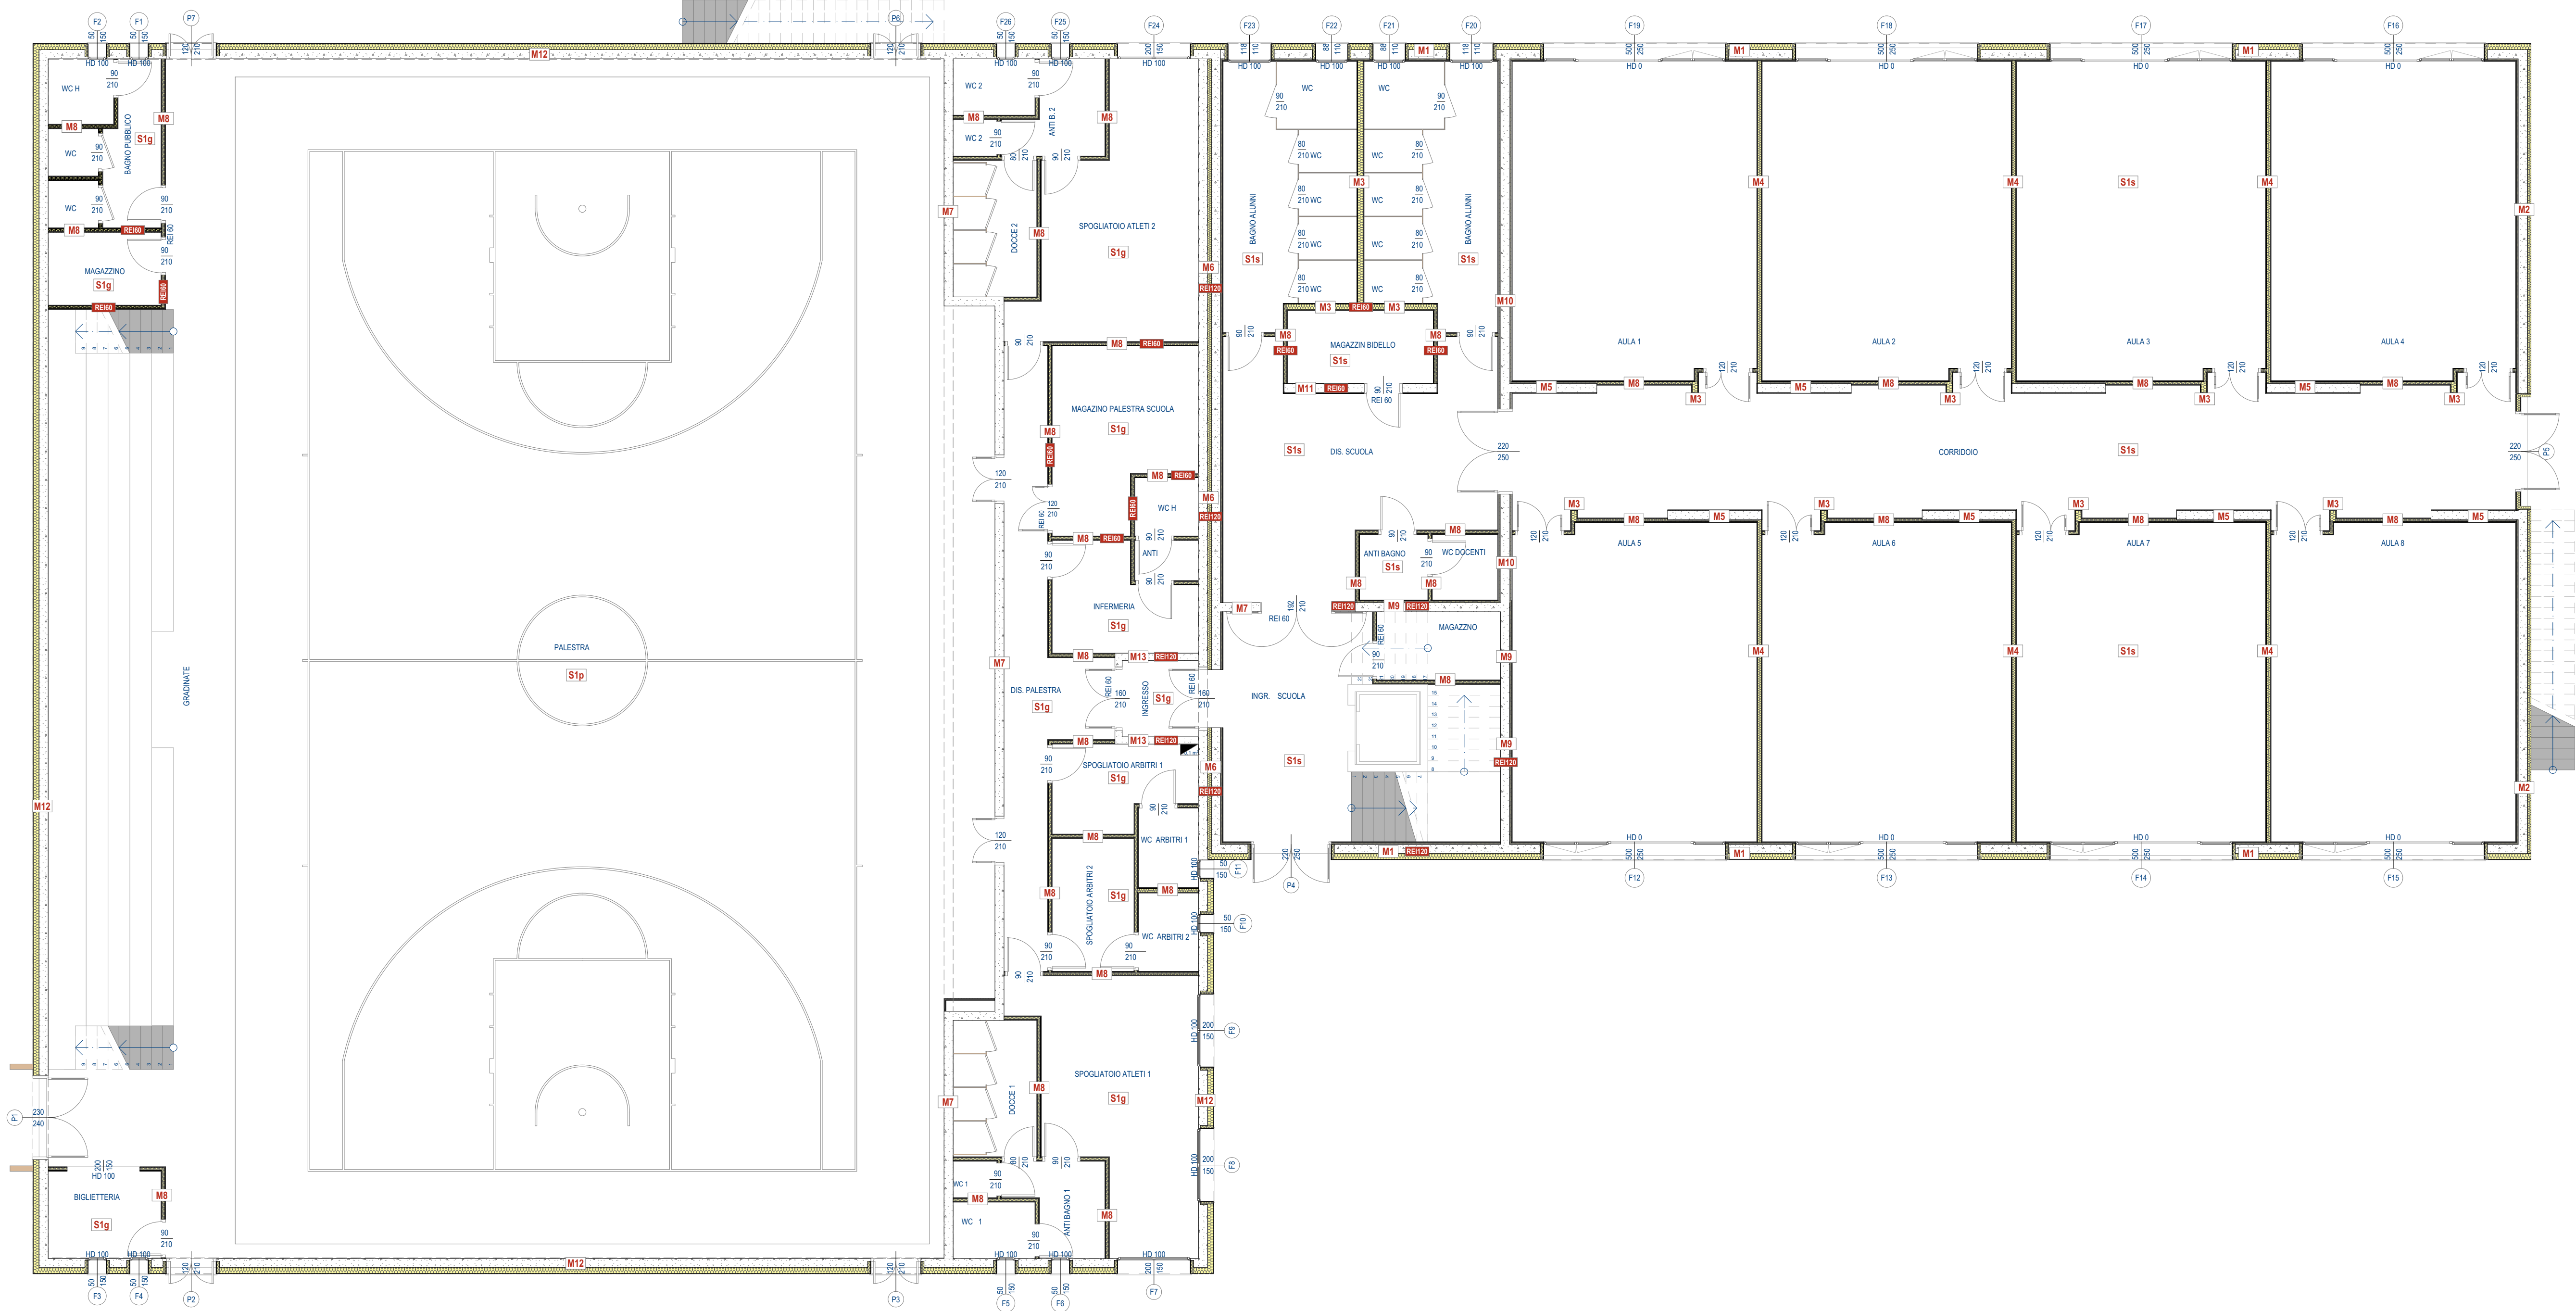


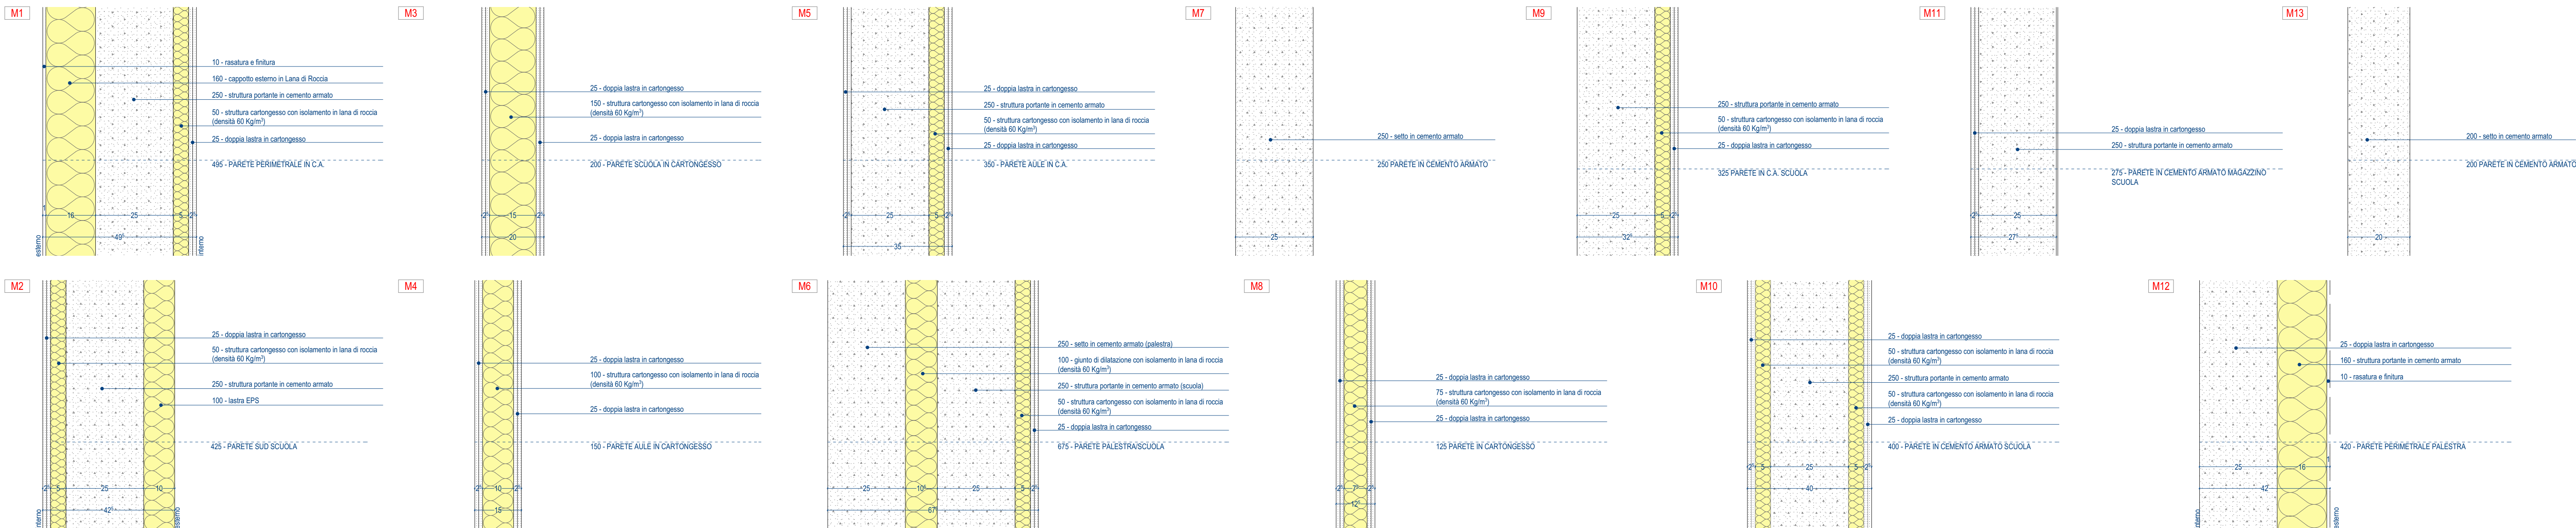

Pianta Piano Terra
scala 1:100

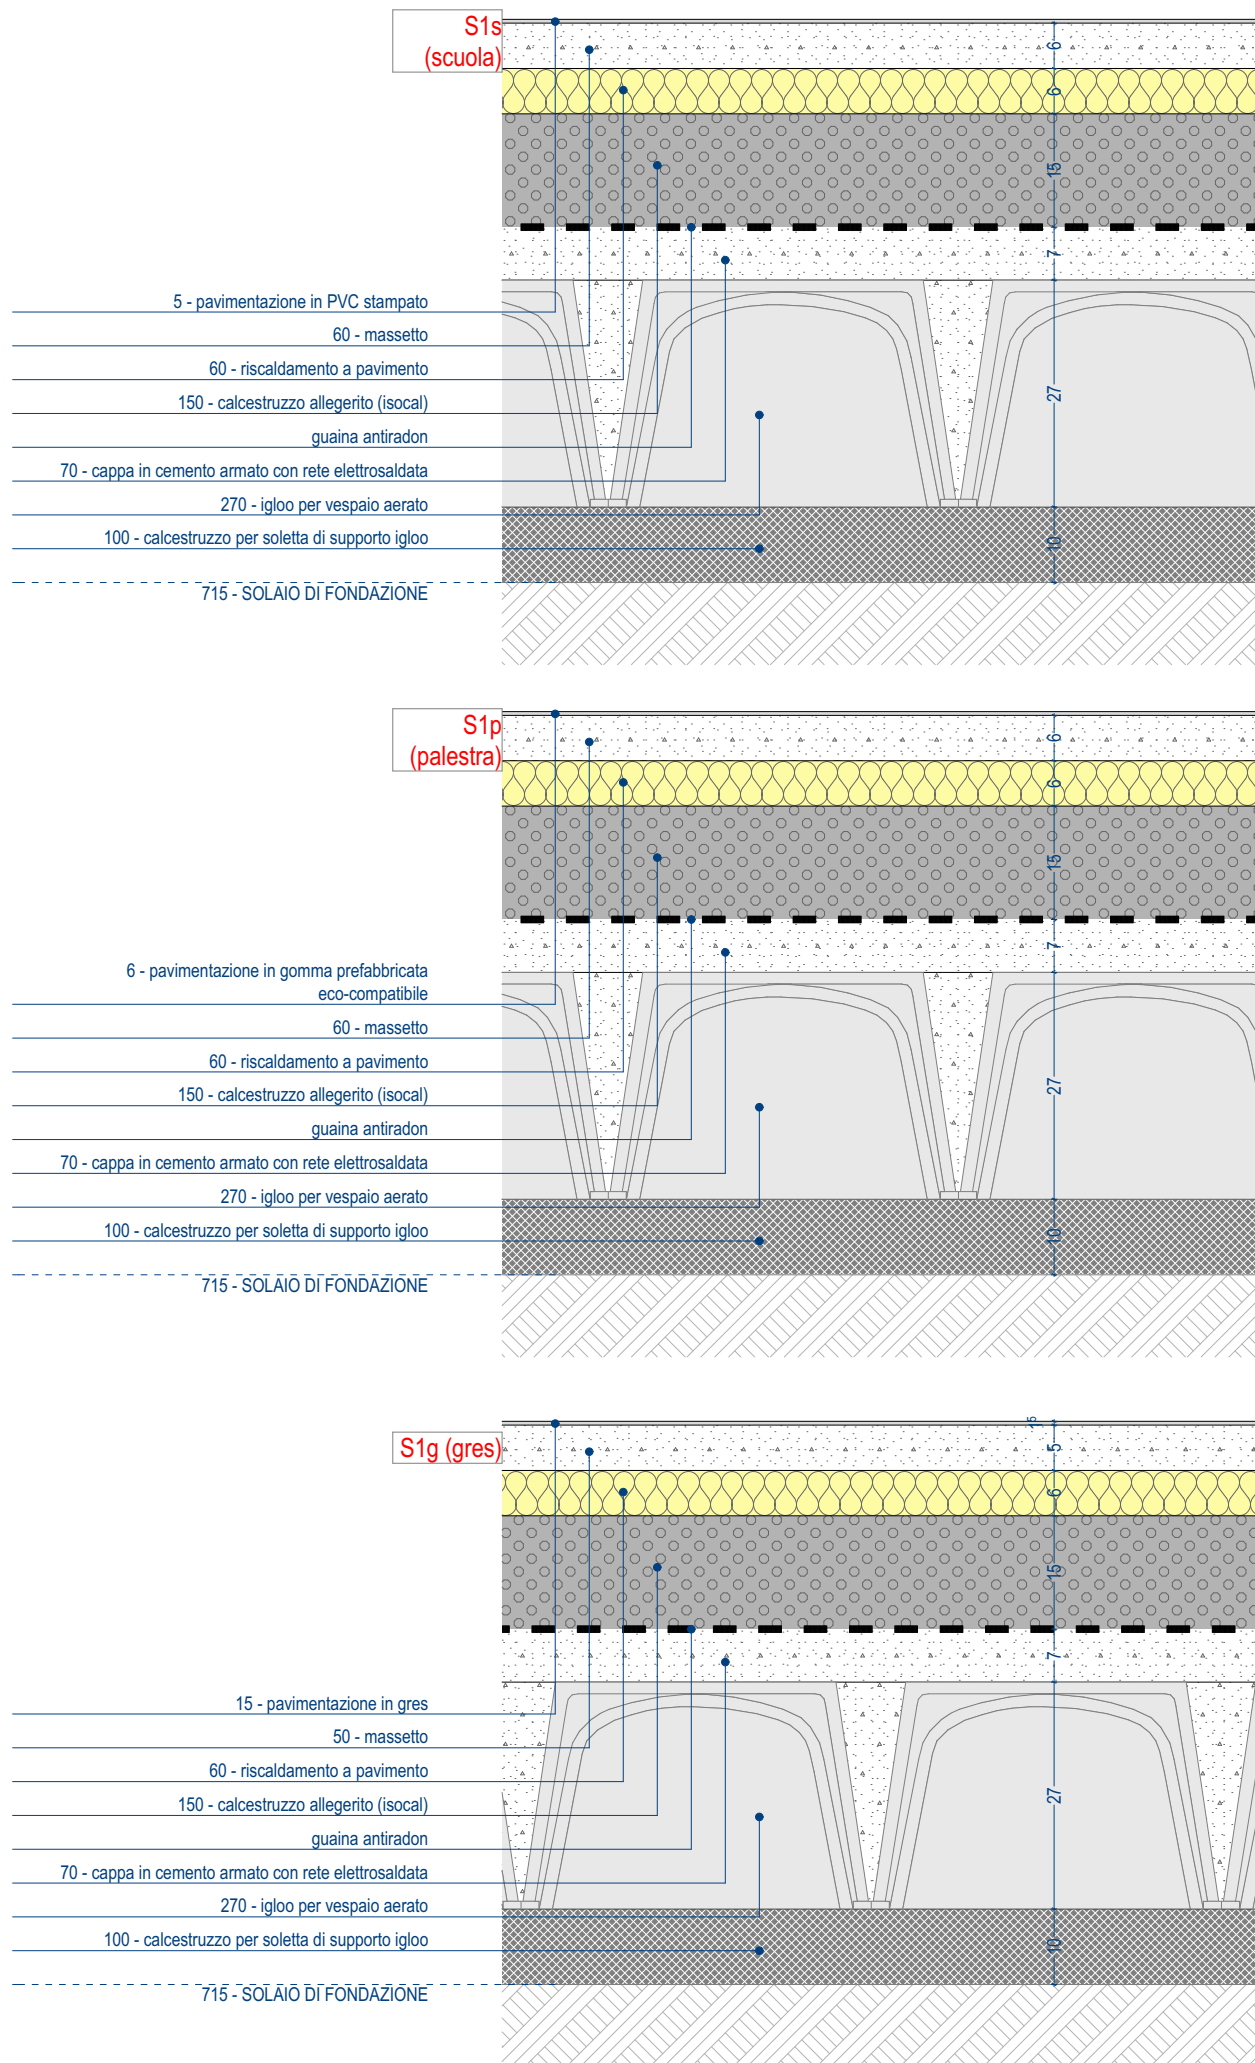

provincia
Provincia di Treviso
comune
Comune di Ponzano Veneto
tipo progetto
**Servizio di redazione del progetto definitivo, AMPLIAMENTO
E DEMOLIZIONE DELLA SCUOLA SECONDARIA DI PRIMO
GRADO GALILEO GALILEI**
Borgo Ruga, 19
31050 Ponzano TV
1° LOTTO FUNZIONALE-AMPLIAMENTO

Comune di Ponzano Veneto
Via G.B. Cicogna
31050 Ponzano Veneto TV

progettati
Ing. Mauro Bellinzani
studio bfa+ architettura design ingegneria
via Mons. Paride Artico, 25
31046 Oderzo (TV)

tipo progetto
PROGETTO DEFINITIVO

tipo elaborato
PROGETTO ARCHITETTONICO
tipo elaborato
ABACO MURI E SOLAI PIANO TERRA

scala
1:100 - 1:10

codice
18_382

data
DA.00.11

rev.
A

bfa+
architettura design ingegneria
www.bfaplus.it
info@bfaplus.it

via mons. paride artico 25 - 31046 oderzo tv
t. +39 0422 207795 - f. +39 0762743762