

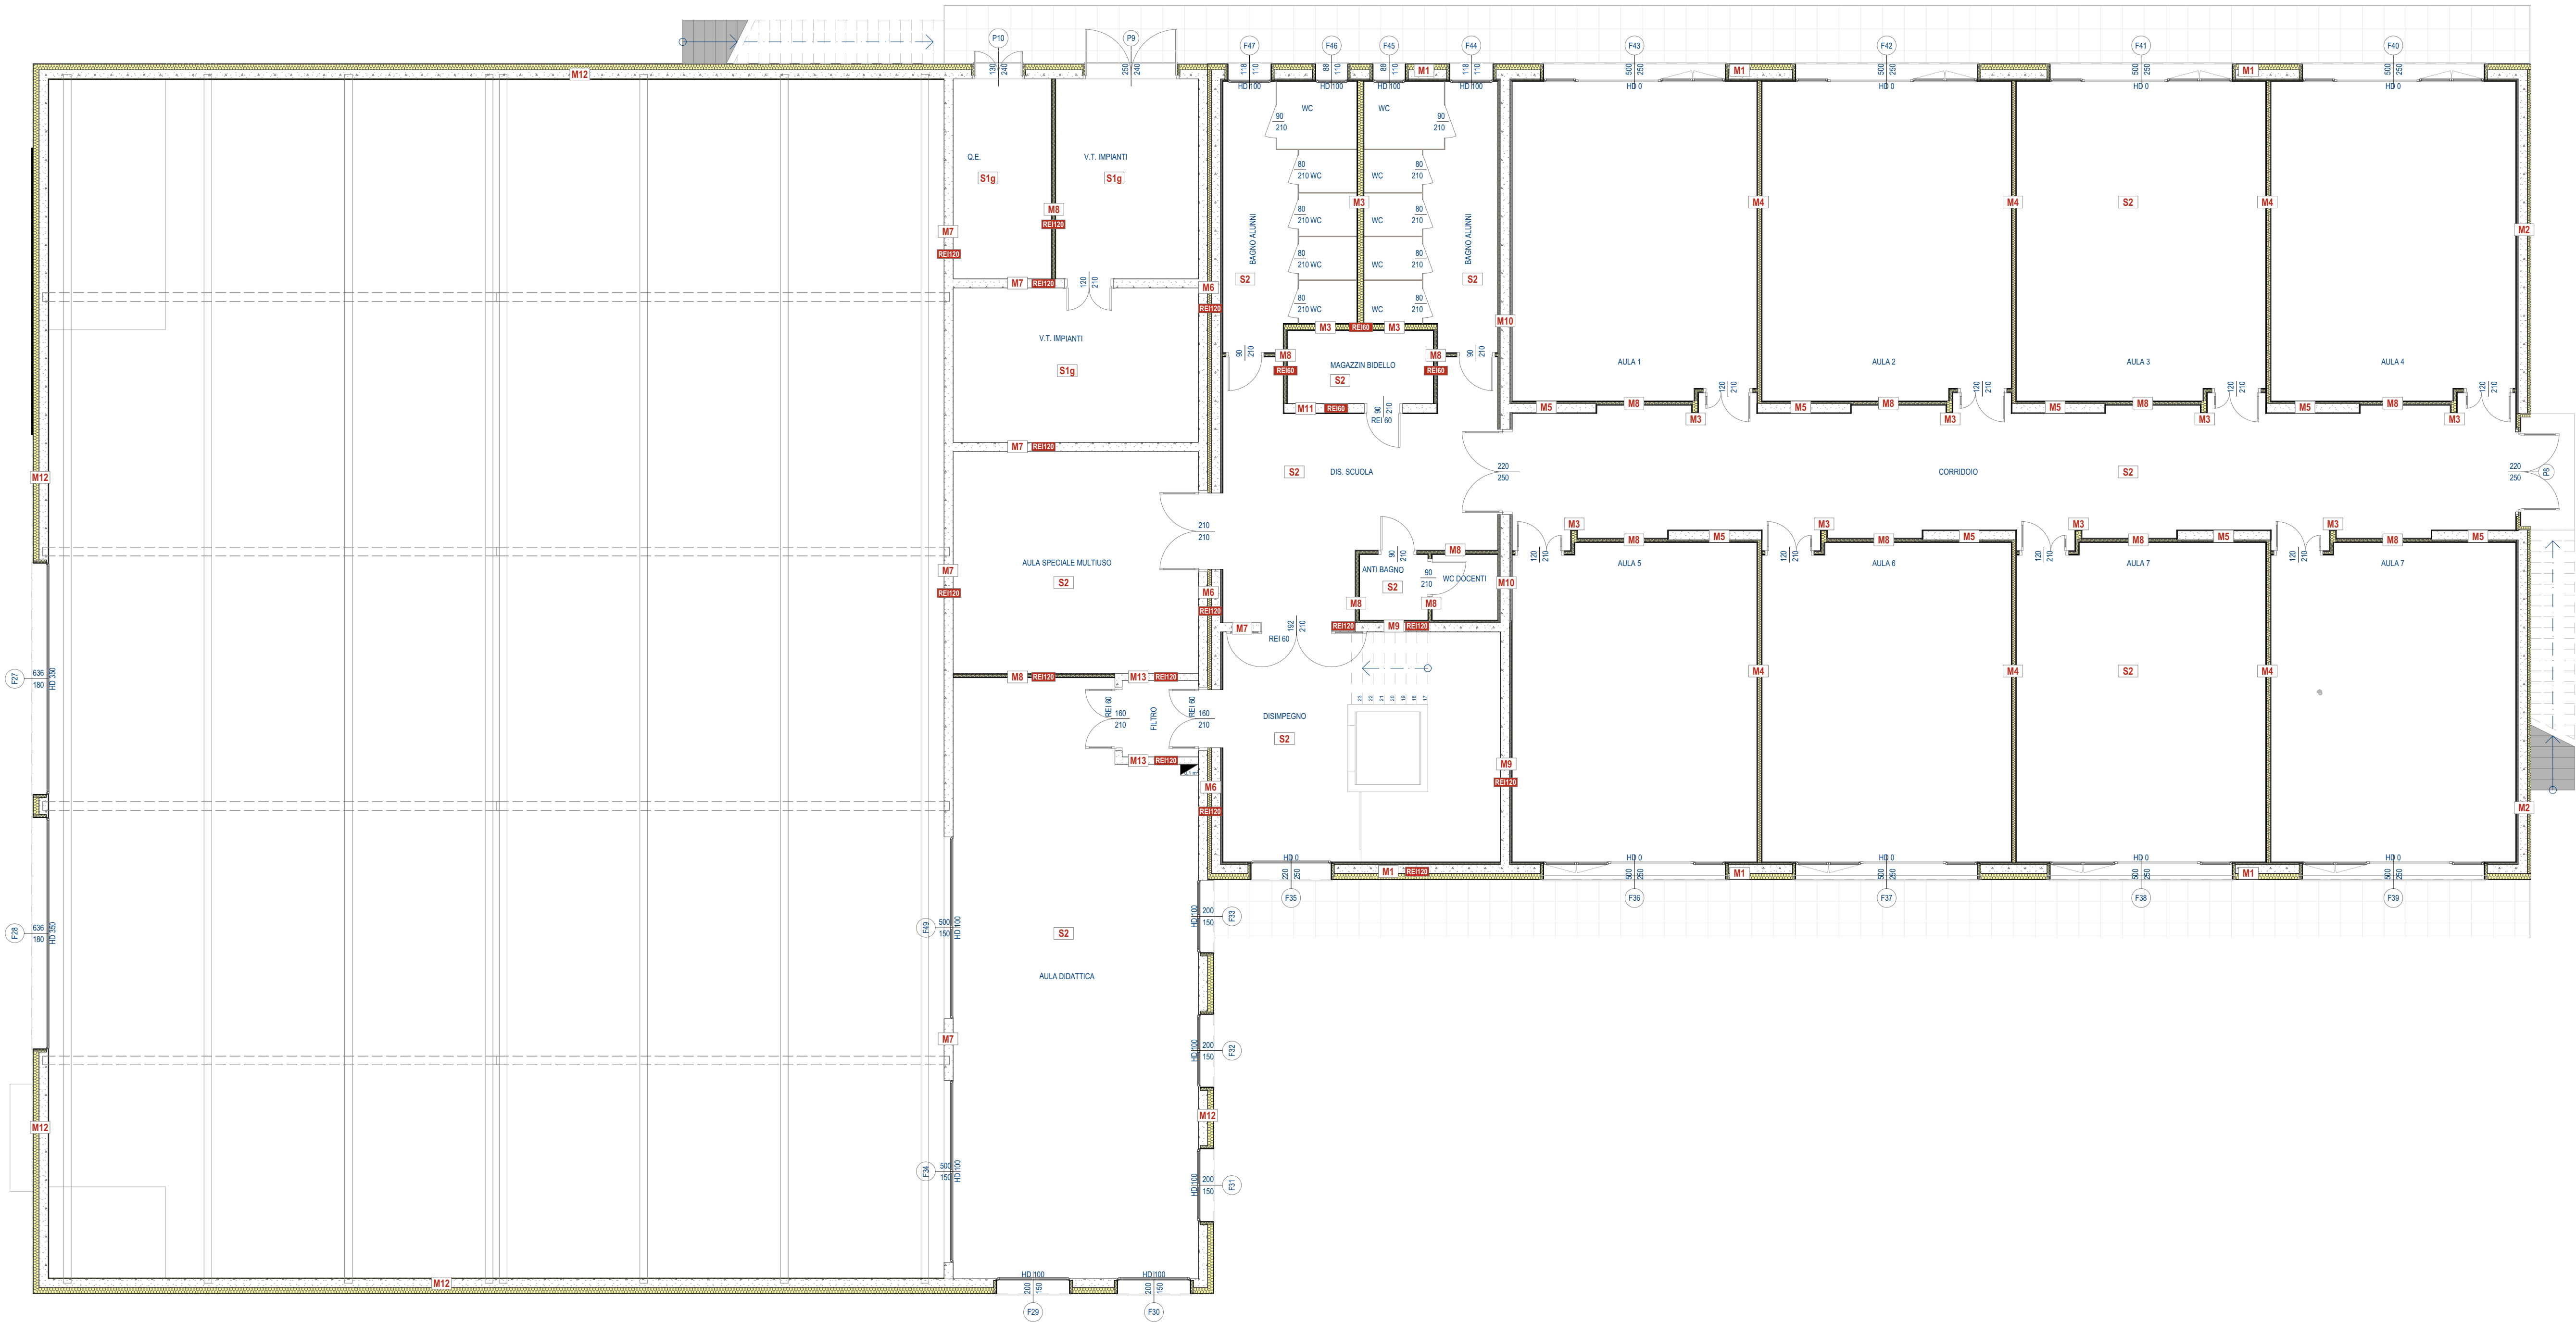


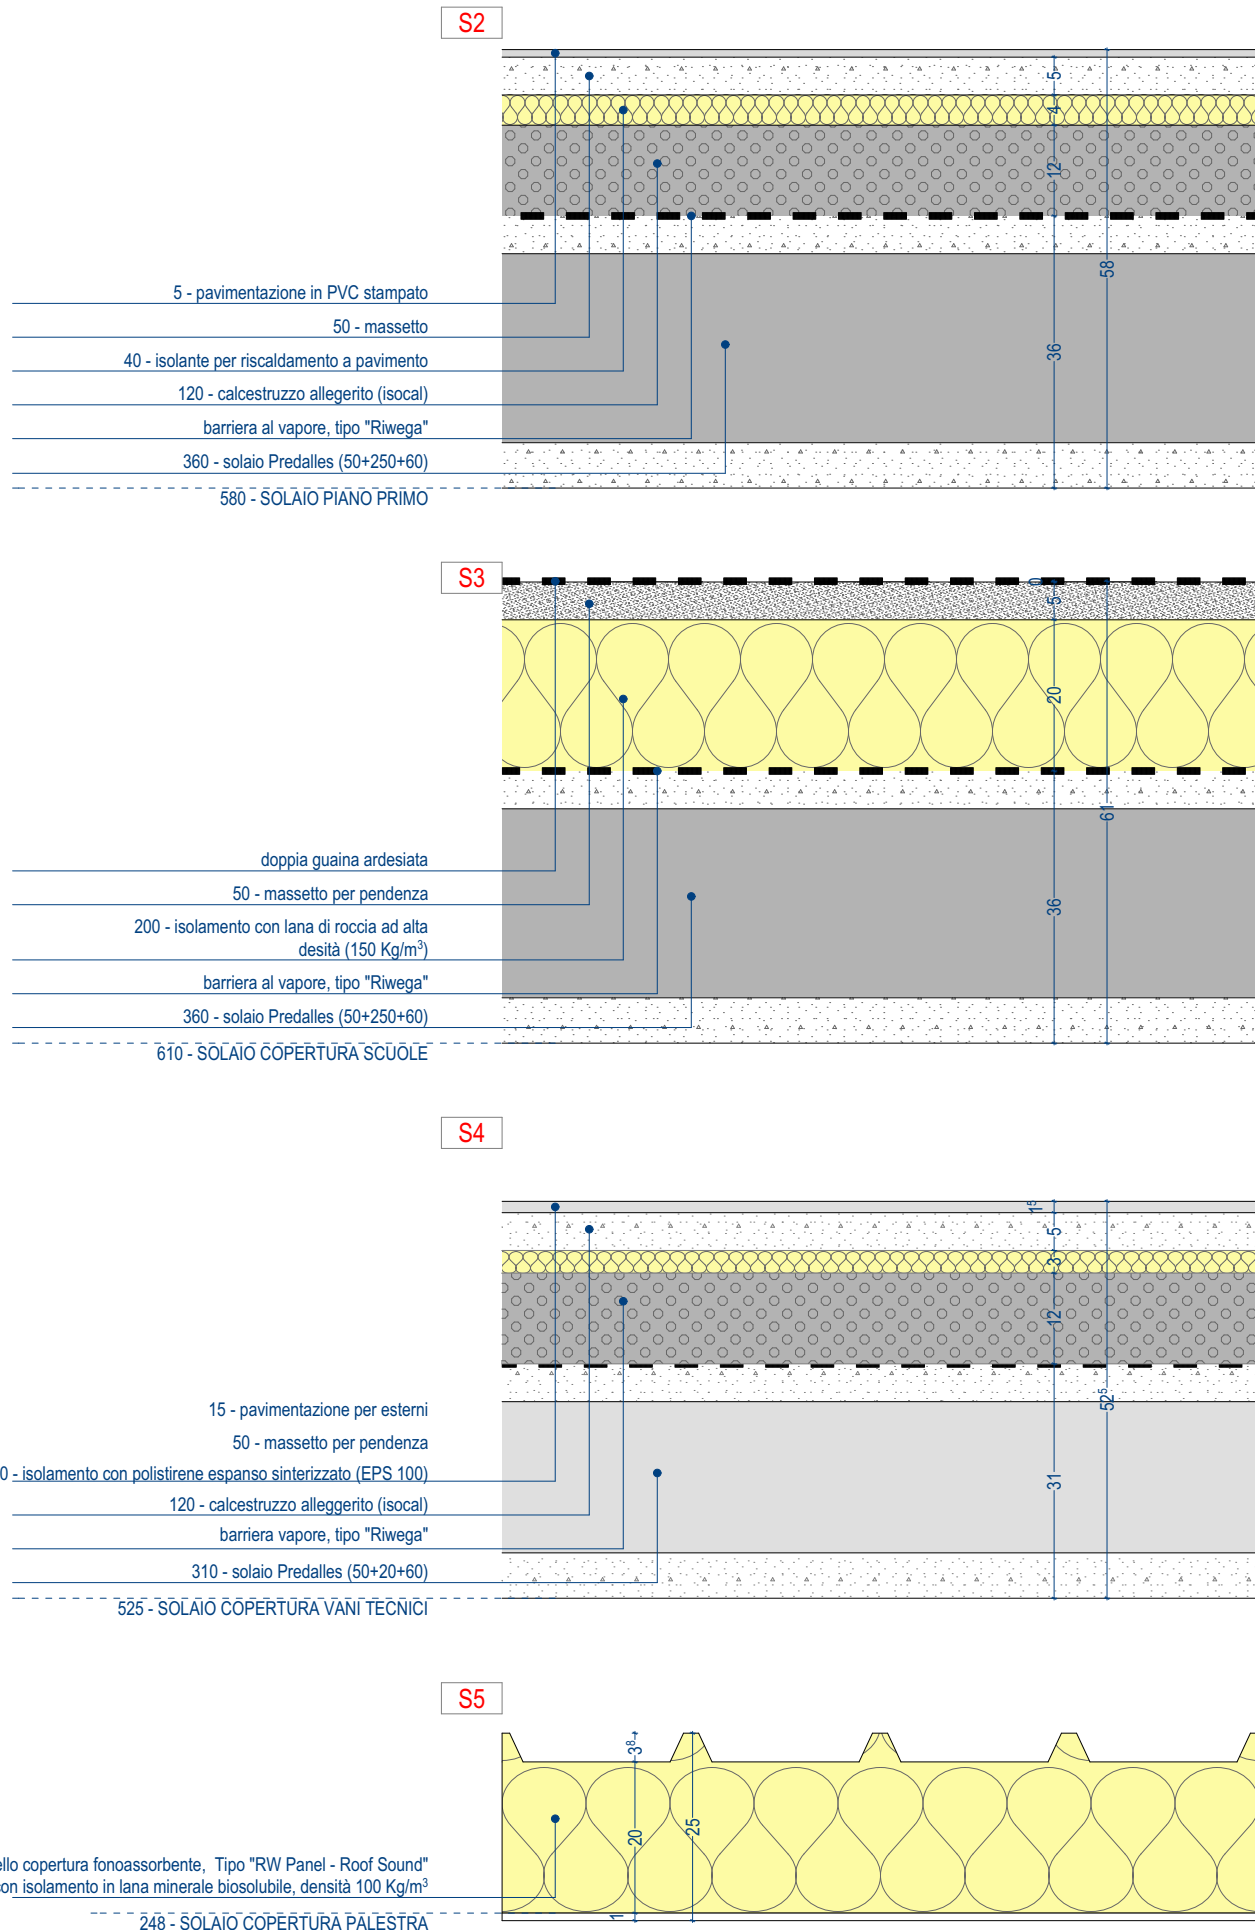

Pianta Piano Primo
scala 1:100

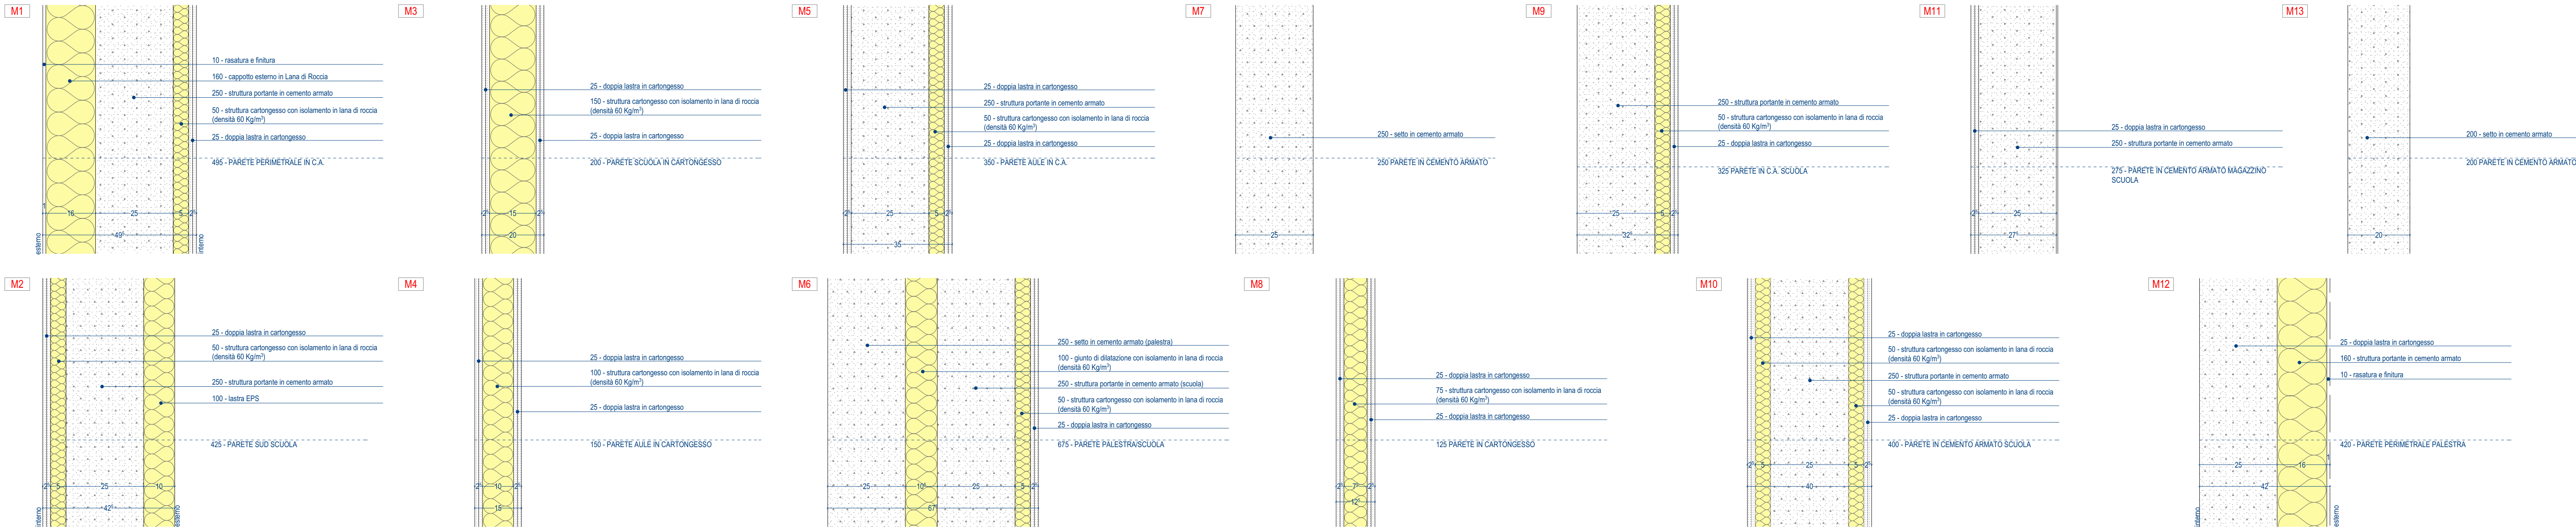

provincia
Provincia di Treviso
comune
Comune di Ponzano Veneto

tipo progetto
**Servizio di redazione del progetto definitivo, AMPLIAMENTO
E DEMOLIZIONE DELLA SCUOLA SECONDARIA DI PRIMO
GRADO GALILEO GALILEI**
Borgo Ruga, 19
31050 Ponzano TV
1° LOTTO FUNZIONALE-AMPLIAMENTO

committente
Comune di Ponzano Veneto
Via G.B. Cicogna
31050 Ponzano Veneto TV

progettati
Ing. Mauro Bellinzani
studio bFA+ architettura design ingegneria
via Mons. Paride Artico, 25
31046 Oderzo (TV)

collaboratori

fase progetto
PROGETTO DEFINITIVO

tipo elaborato
PROGETTO ARCHITETTONICO

titolo elaborato
ABACO MURI E SOLAI PIANO PRIMO

scala
1:100 - 1:10

codice
18_382

data di
DA.00.12

rev.
A

bfA+
architettura design ingegneria
www.bfplus.it
info@bfplus.it

via mons. paride artico 25 - 31046 oderzo tv
t. +39 0422 207795 - f. +39 0762743762