PLANIMETRIA DI PROGETTO

scala 1:200

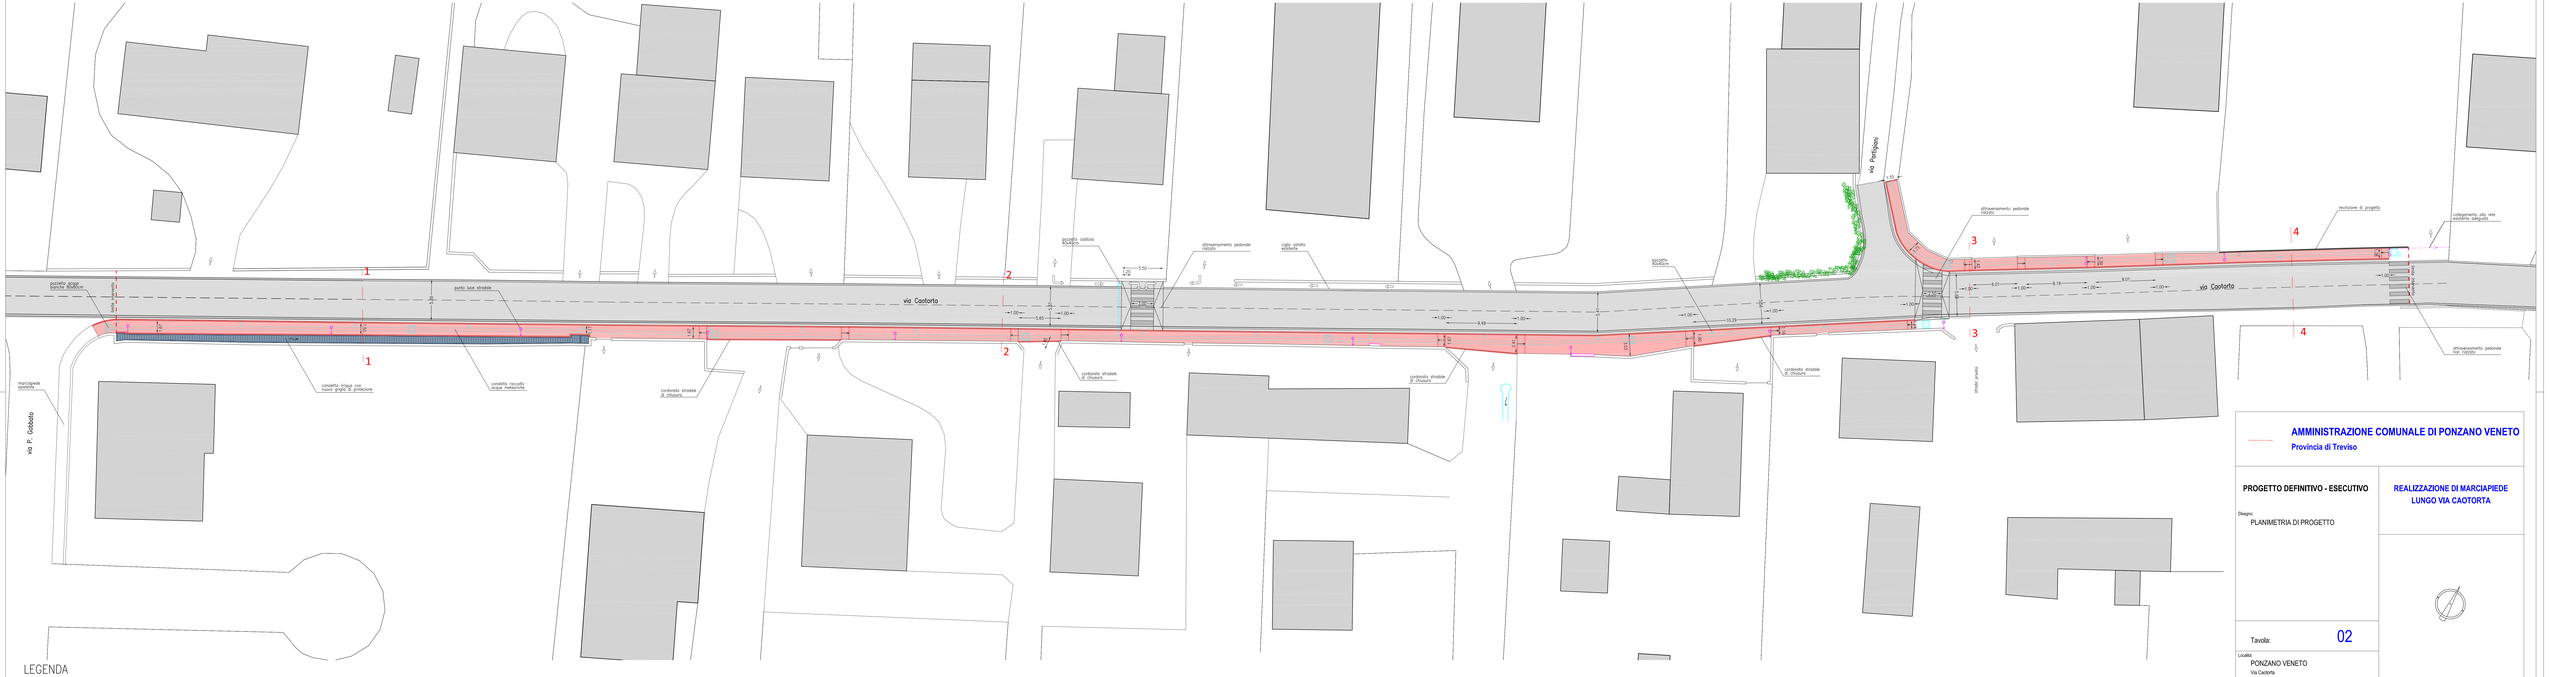

LEGENDA

- edifici
- pavimentazione in asfalto
- pavimentazione in asfalto marciapiede di progetto
- cordonata singola
- recinzione di progetto
- sezioni di progetto
- canaletta irrigua esistente
- tubazioni in cls interrate di progetto
- caditoia
- pozzetto 40x40
- pozzetto di ispezione 80x80
- accesso proprietà privata
- punto luce stradale

AMMINISTRAZIONE COMUNALE DI PONZANO VENETO

Provincia di Treviso

PROGETTO DEFINITIVO - ESECUTIVO

REALIZZAZIONE DI MARCIAPIEDE LUNGO VIA CAOTORTA

Disegno:
PLANIMETRIA DI PROGETTO

Tavola: 02

Località:
PONZANO VENETO
Via Caotorta

Progettista:
Cavallin ing. Eros

Collaboratori:

Timbro e firma:

Scala: 1:200

DATA	REV.	DESCRIZIONE	CAPO COMMESSA	OPERATORE	REVISIONE	VERIFICA	VALIDAZIONE	Commessa:
06.07.2016	a	prima emissione	ing. E. Cavallin	db	ec	ec	ec	7260

TECNOHABITAT ingegneria
Via Conca 23 - 31044 Montebelluna (TV)
tel. 0423.601668 - fax 0423.601683
email: studio@tecnohabitatingegneria.it
www.tecnohabitatingegneria.it

STUDIO CON SISTEMA DI GESTIONE DELLA QUALITÀ CERTIFICATO A NORMA UNI EN ISO 9001:2008