




PLANIMETRIA DI INQUADRAMENTO
scala 1:1000

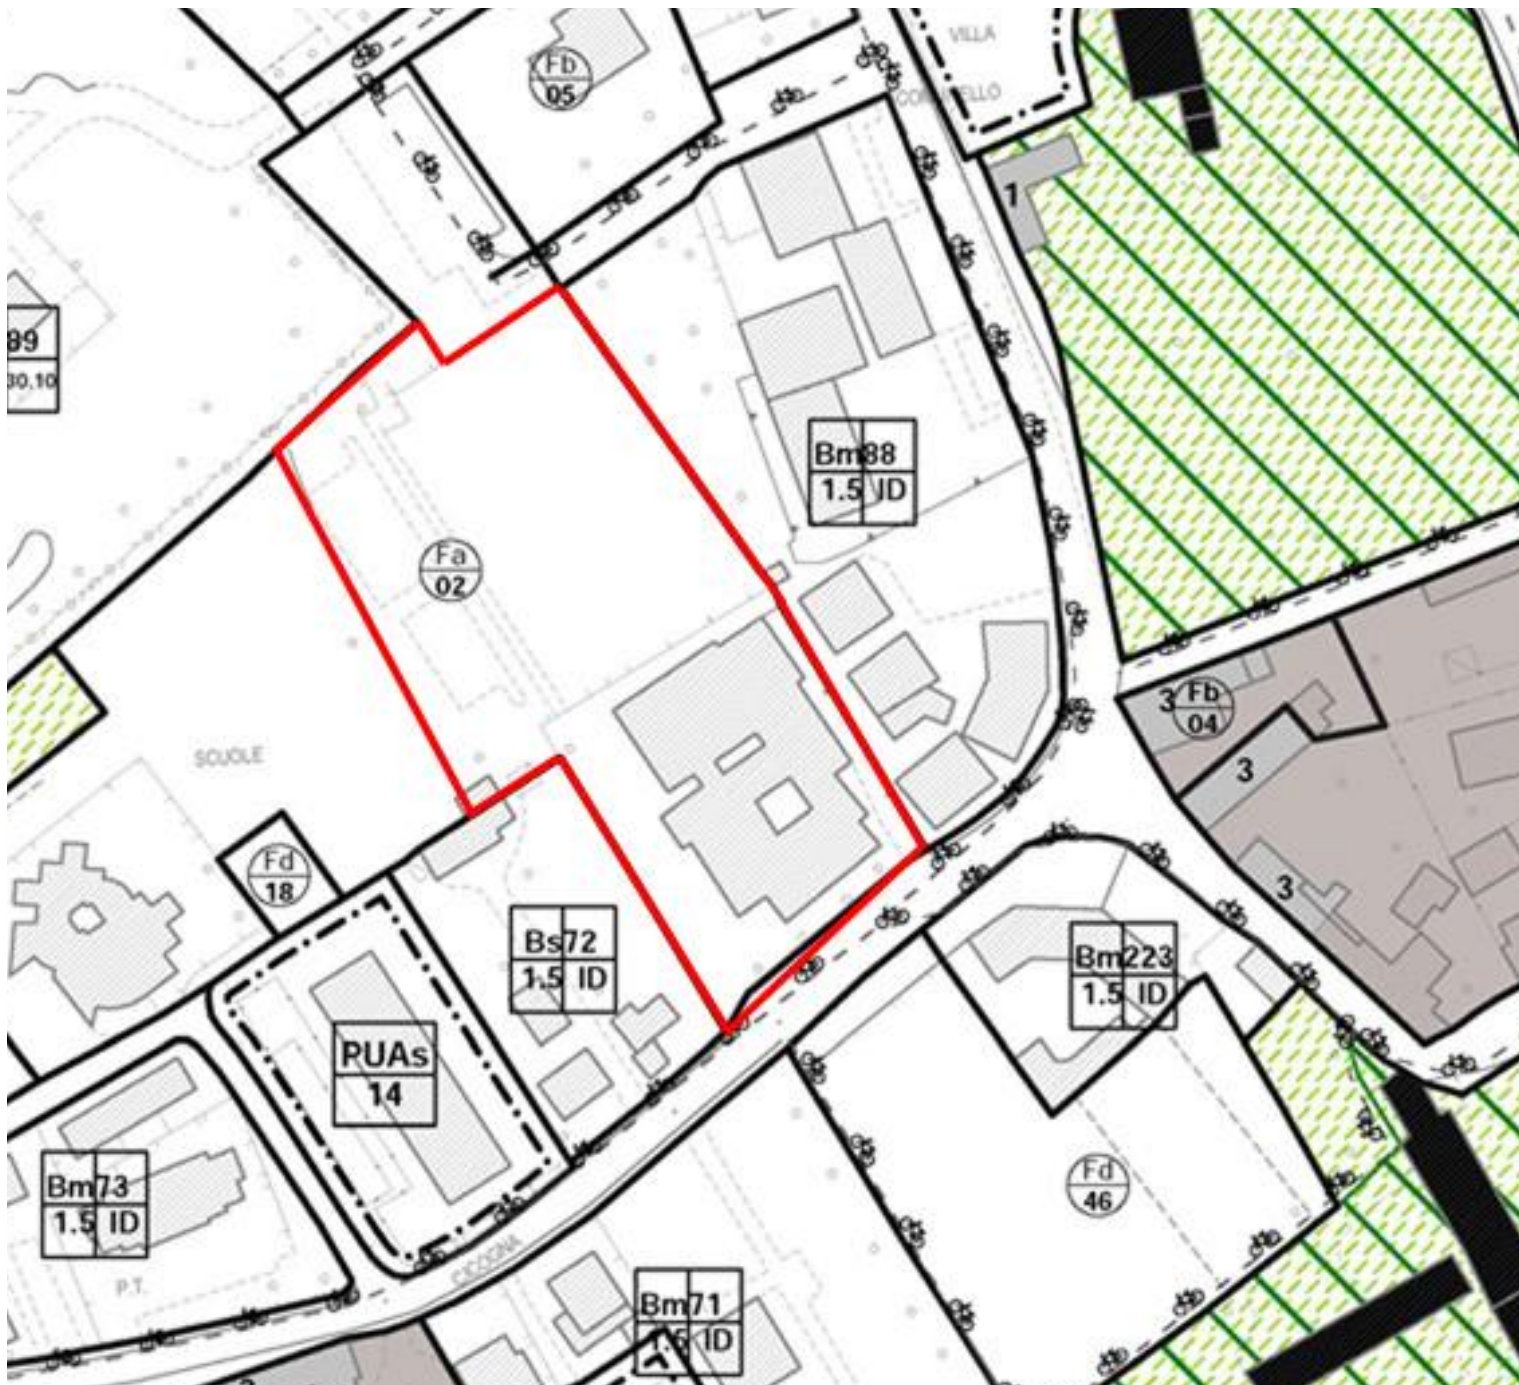

ESTRATTO PIANO INTERVENTI_VARIANTE N.8 - INDIVIDUAZIONE AREA D'INTERVENTO - TAV. 2 D (Elaborato 7)
scala 1:2000



ESTRATTO MAPPA CATASTALE - INDIVIDUAZIONE AREA D'INTERVENTO - FOGLIO 20 MAPPALI 481 E PARZIALE 1879
scala 1:2000



ESTRATTO FOTOPIANO - INDIVIDUAZIONE AREA D'INTERVENTO
scala 1:5000

provincia
Provincia di Treviso
comune
Comune di Ponzano Veneto

titolo progetto
**Servizio di redazione del progetto definitivo, AMPLIAMENTO
E DEMOLIZIONE DELLA SCUOLA SECONDARIA DI PRIMO
GRADO GALILEO GALILEI**
Borgo Ruga, 19
31050 Ponzano TV
1° LOTTO FUNZIONALE-AMPLIAMENTO

committente

Comune di Ponzano Veneto
Via G.B. Cicogna
31050 Ponzano Veneto TV

progettist
Ing. Mauro Bellinzani
studio bfa+ architettura design ingegneria
Via Mons. Paride Artico, 25
31046 Oderzo (TV)
collaboratori

consulenti

fase progetto
PROGETTO DEFINITIVO

tipo elaborato
PROGETTO ARCHITETTONICO

titolo elaborato
PLANIMETRIA DI INQUADRAMENTO

scala
1:500 - 1:2000

codice
18_382

revisione
DA.00.01

revisione
A

bfa+
architettura design ingegneria
www.bfa.it
info@bfa.it

Via mons. paride artico 25 - 31046 oderzo tv
t. +39 0422 207075 - f. +39 1782745792