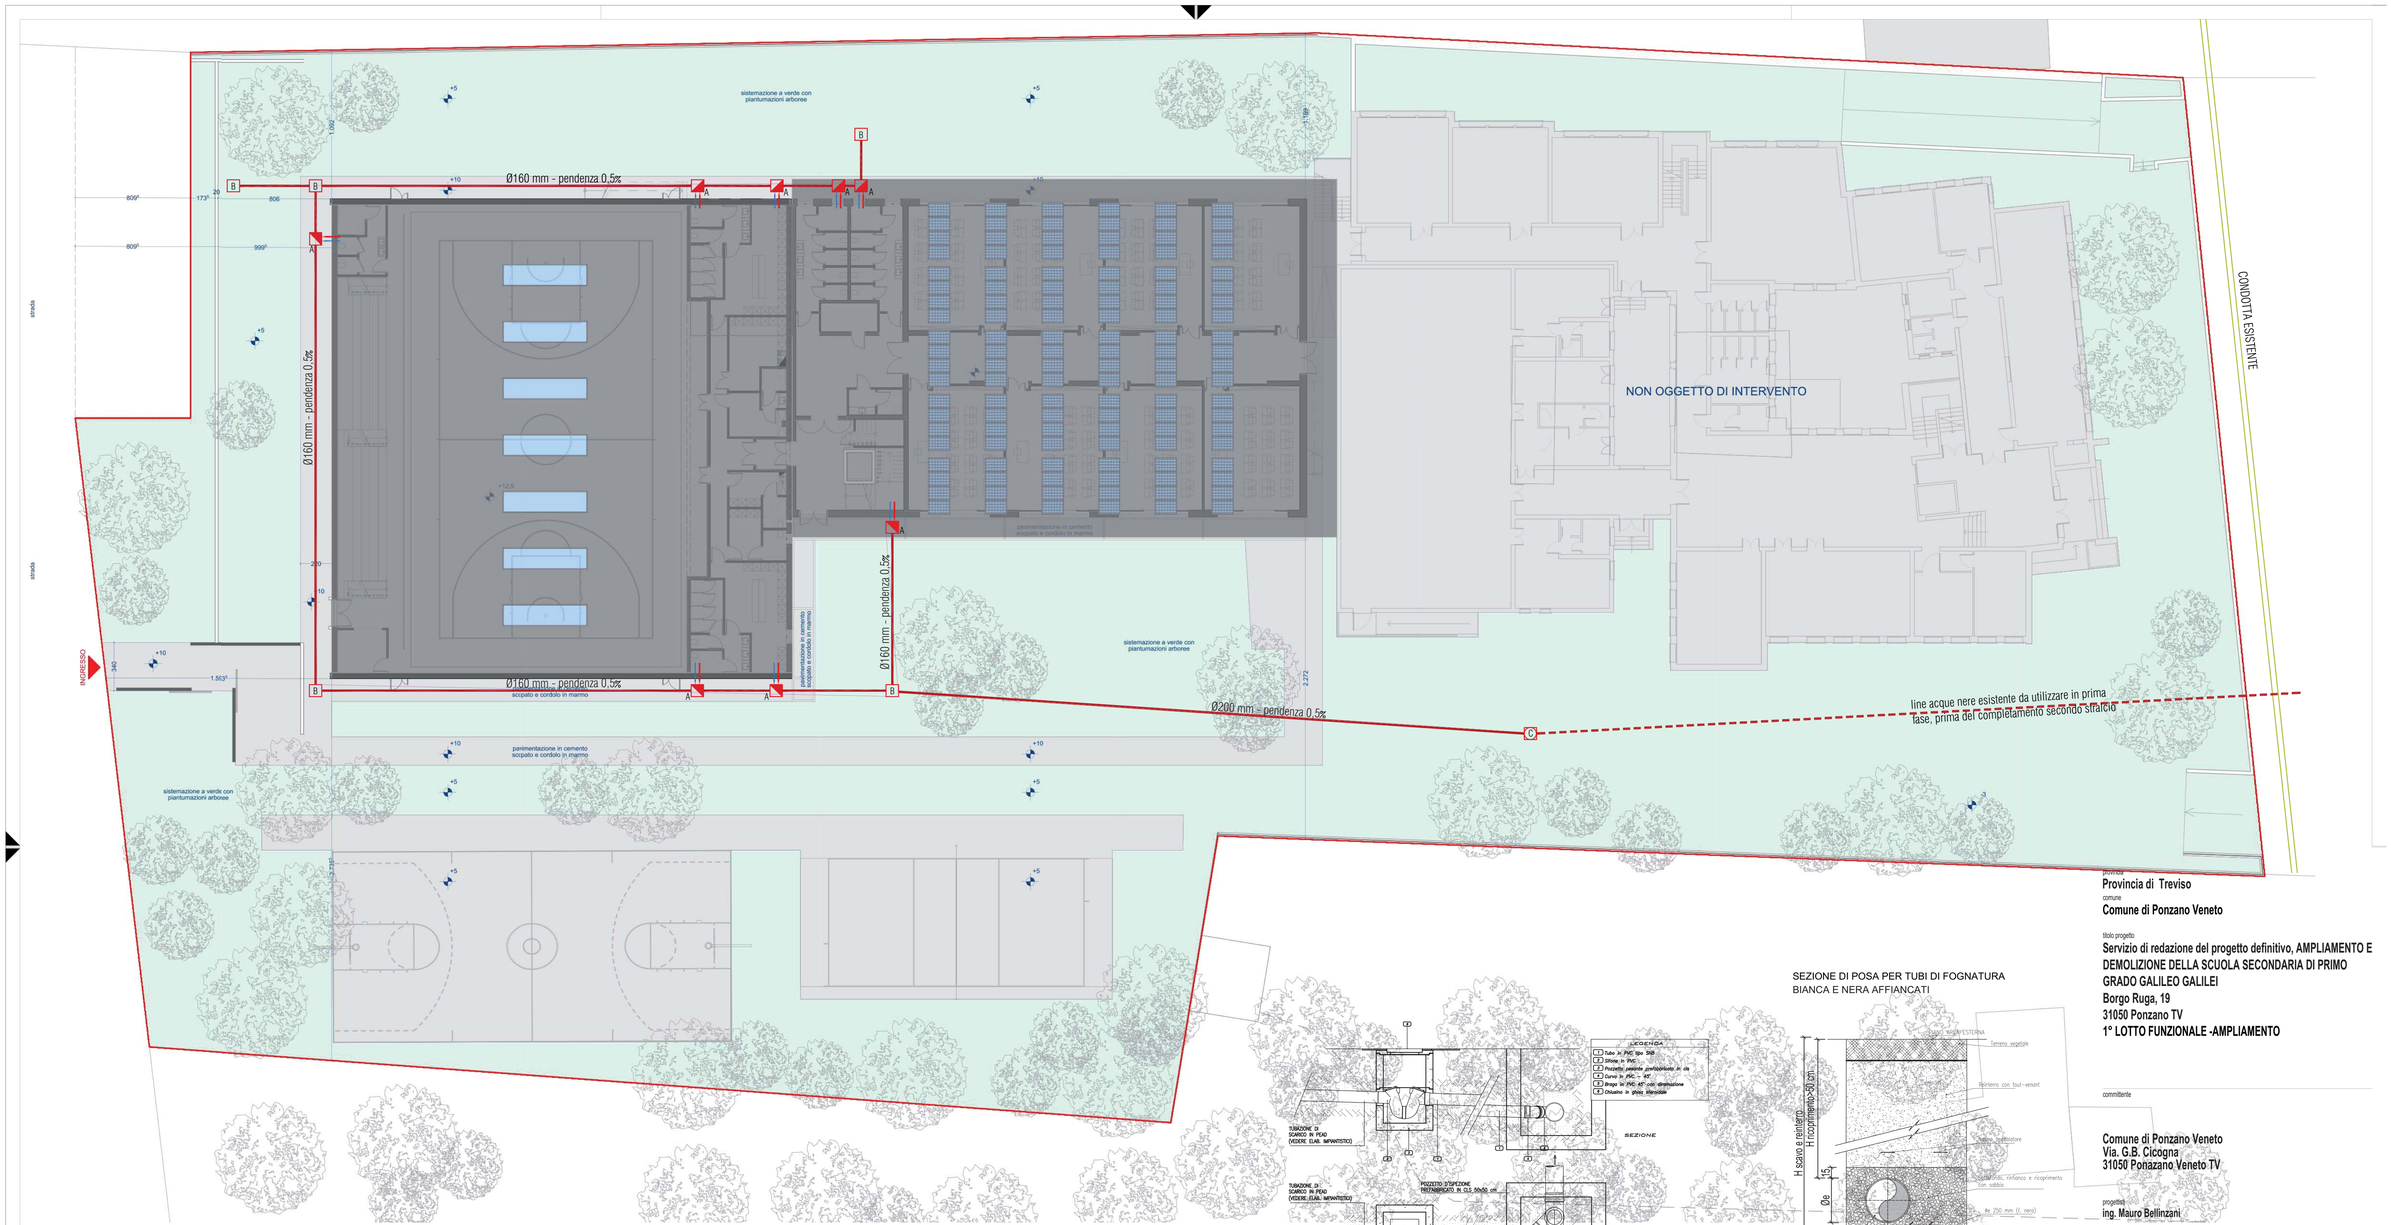

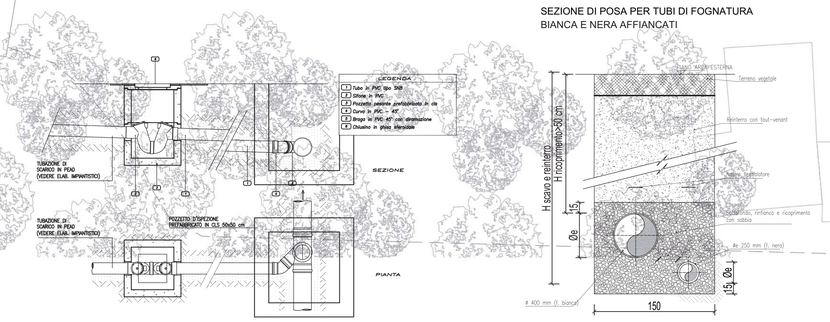

SEZIONE DI POSA PER TUBI DI FOGNATURA BIANCA E NERA AFFIANCATI

linea acqua saponata

linea acque nere

A - pozzetto 50x50 con sifone tipo Firenze

B - pozzetti di raccordo 50x50

C - pozzetto d'ispezione 50x50 - Pozzetto d'utenza "pozzetto tipo giro" in polipropilene Ø 300 con chiusino classe C250, sezione circolare scritta fognatura nera, con piastra sommitale in cls ripartitrice di carico

TOTALE:

Tubazione allacciamenti in PVC Ø 75 mm, serie SN8 Kn/mq, conforme EN 1401
lunghezza 12 metri

Tubazione allacciamenti in PVC Ø 125 mm, serie SN8 Kn/mq, conforme EN 1401
lunghezza 12 metri

Tubazione allacciamenti in PVC Ø 160 mm, serie SN8 Kn/mq, conforme EN 1401
lunghezza 140 metri

Tubazione allacciamenti in PVC Ø 200 mm, serie SN8 Kn/mq, conforme EN 1401
lunghezza 44 metri

RETE FOGNARIA ACQUE NERE

PARTICOLARI COSTRUTTIVI

A- doppio sifone con raccordo a innesto

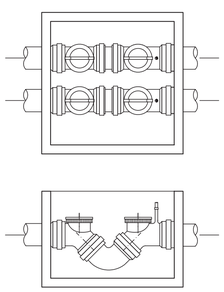

B- raccordo angolare con curva aperta

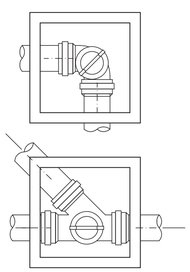

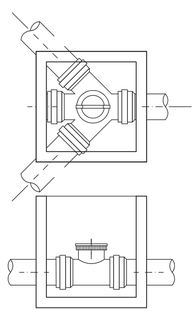

C- ispezione TIPO GIRO con tappo

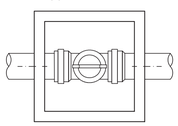

Classe di rigidità anulare SN 8 kN/m² - SDR 34

- Temperatura massima permanente dei liquidi trasportati 40 °C
- Massimo ricoprimento sulla generatrice superiore del tubo 6 m
- Minimo ricoprimento sulla generatrice superiore del tubo 0,80 m
- Traffico stradale 18 t/asse
- Trincea stretta
- Opera di posa corretta, secondo "Manuale di installazione delle fognature in PVC – norma UNI EN 1401 – Istituto Italiano dei Plastici"

Classificazione degli scavi:

Tipo di trincea	B	
Trincea stretta	≤ 3 D	< H/2
Trincea larga	> 3 D < 10 D	< H/2
Trincea infinita	≥ 10 D	≥ H/2

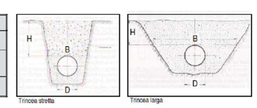

D = diametro esterno del tubo
B = larghezza della trincea a livello della generatrice superiore del tubo
H = altezza del riempimento a partire dalla generatrice superiore del tubo

rev.	data	modifica	richiesto	redatto	verificato	validato
A	AAAAMMGG	XXXXXXXXXXXXXXXXXX	XX	XX	XX	XX

provincia
Provincia di Treviso

comune
Comune di Ponzano Veneto

titolo progetto
Servizio di redazione del progetto definitivo, AMPLIAMENTO E DEMOLIZIONE DELLA SCUOLA SECONDARIA DI PRIMO GRADO GALILEO GALILEI
Borgo Ruga, 19
31050 Ponzano TV
1° LOTTO FUNZIONALE -AMPLIAMENTO

committente
Comune di Ponzano Veneto
Via. G.B. Cicogna
31050 Ponzano Veneto TV

progettista
ing. Mauro Bellinzani

collaboratori

consulenti

fase progetto
DEFINITIVO

tipo elaborato
PROGETTO DEFINITIVO ARCHITETTONICO

titolo elaborato
PLANIMETRIA LINEE DI SCARICO ACQUE NERE

scala
1:200

codice
18_382

tavola n.
DA.00.03

rev.
A

bfA+
architettura design ingegneria
www.bfaplus.it
info@bfaplus.it
via mons. paride antico 25 - 31046 oderzo tv
t. +39 0422 207075 - f. +39 1782745792

A1

bfA+ considers this document privileged, confidential and of great economical value. Any dissemination, copy, re-transmission, divulgation to third party or to competitors all over the world or other use of it in full/partially is prohibited without prior consent of bfA+.

Questo disegno e' proprieta' esclusiva di bfA+. Ai sensi degli artt. 2048-2049 c.c. e degli artt. 622-623 c.p. è vietata la riproduzione e l'uso del presente elaborato senza la nostra autorizzazione scritta.