


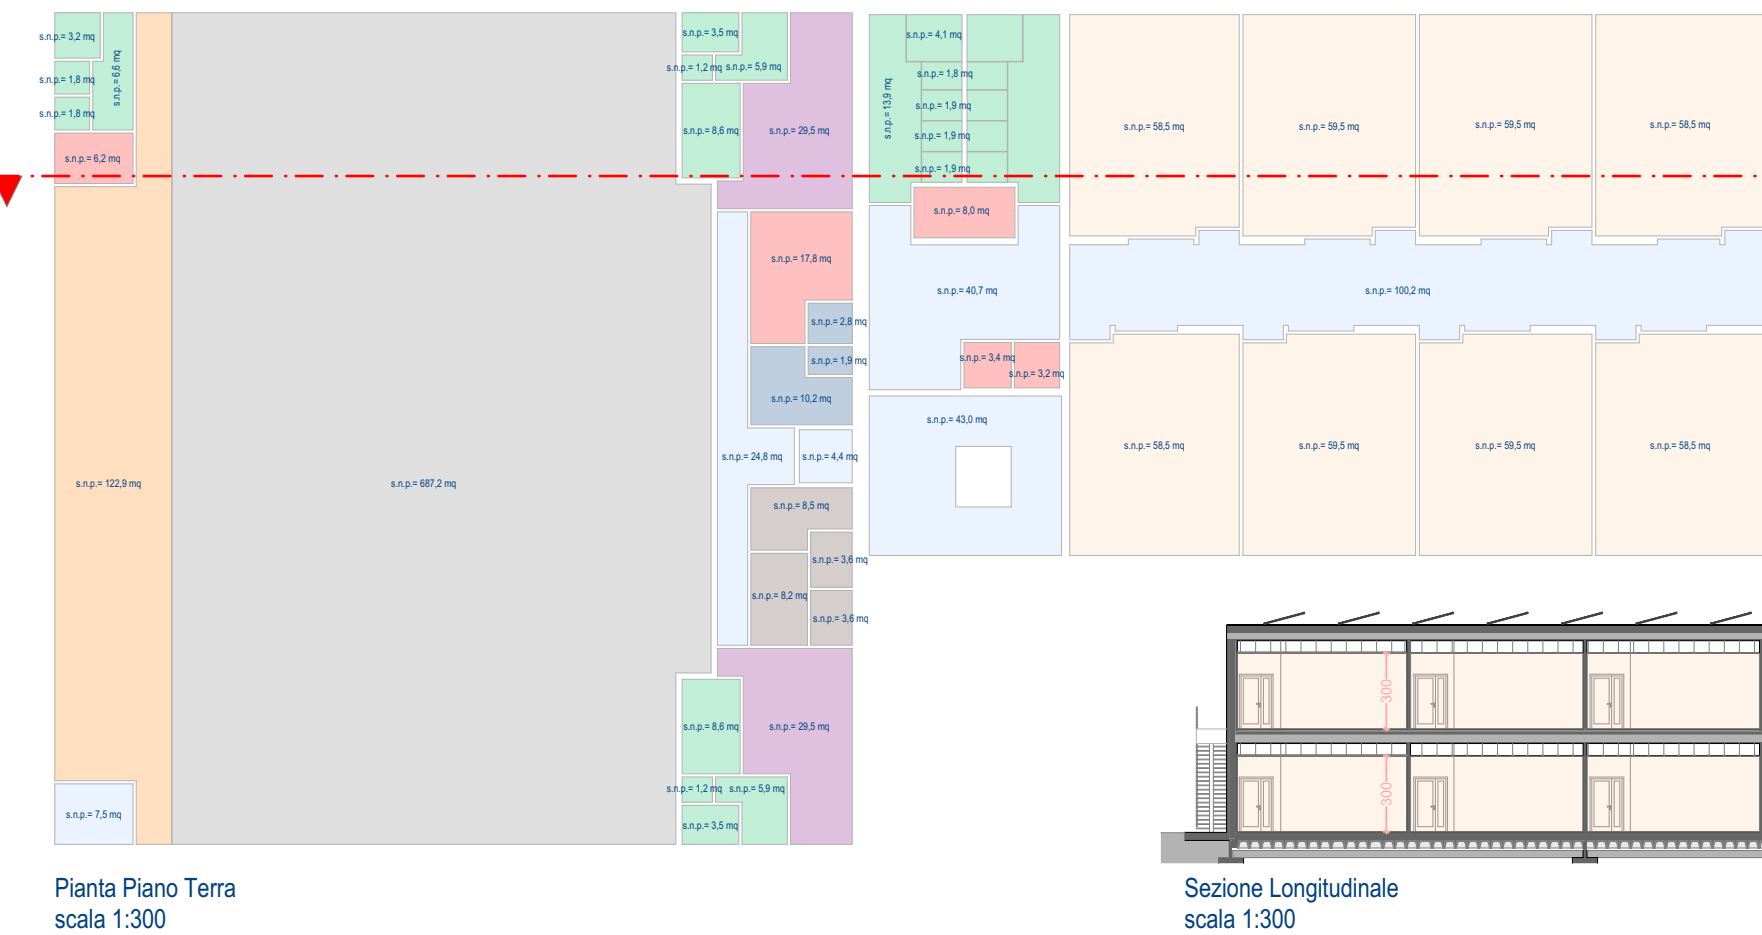

CALCOLO VOLUMETRIE PIANO TERRA			
CODICE	Superficie (mq)	Altezza (m)	VOLUME (mc)
Aula 1	58.50	3.00	175.50
Aula 2	59.50	3.00	178.50
Aula 3	59.50	3.00	178.50
Aula 4	58.50	3.00	175.50
Aula 5	58.50	3.00	175.50
Aula 6	59.50	3.00	178.50
Aula 7	59.50	3.00	178.50
Aula 8	58.50	3.00	175.50
Corridoio	100.20	2.70	270.54
Dis. Scuola	40.70	2.70	109.89
Ingr. Scuola	43.00	3.00	129.00
Magazzino bidello	8.00	3.00	24.00
Anti Bagno	3.40	2.70	9.18
WC Docenti	3.20	2.70	8.64
Bagno Alunni	13.90	3.00	41.70
Bagno Alunni	13.90	3.00	41.70

WC	4.10	3.00	12.30
WC	4.10	3.00	12.30
WC	1.90	3.00	5.70
WC	1.90	3.00	5.70
WC	1.90	3.00	5.70
WC	1.90	3.00	5.70
WC	1.90	3.00	5.70
WC	1.90	3.00	5.70
WC	1.90	3.00	5.70
WC	1.90	3.00	5.70
WC	1.90	3.00	5.70
Spogliatoio 1	29.50	3.00	88.50
Anti Bagno 1	5.90	3.00	17.70
Docce 1	8.60	3.00	25.80
WC 1	1.20	3.00	3.60
WC1	3.50	3.00	10.50
Spogliatoio 2	29.50	3.00	88.50
Anti Bagno 2	5.90	3.00	17.70
Docce 2	8.60	3.00	25.80
WC 2	1.20	3.00	3.60

WC 2	3,50	3,00	10,50
Ingresso Palestra	4,40	3,00	13,20
Dis. Palestra	24,80	3,00	74,40
Spogliatoio Arbitri 1	8,50	3,00	25,50
WC Arbitri 1	3,60	3,00	10,80
Spogliatoio Arbitri 2	8,20	3,00	24,60
WC Arbitri 2	3,60	3,00	10,80
Infermeria	1,20	3,00	30,60
Anti Bagno Infermeria	10,90	3,00	5,70
WC H Infermeria	2,80	3,00	8,40
Magazzino Palestra	17,60	3,00	53,40
Palestra	810,10	7,00	5670,70
Biglietteria	7,50	3,00	22,50
Magazzino Palestra	6,20	3,00	18,60
Bagno Pubblico	6,60	3,00	19,80
WC H	3,20	3,00	9,60
WC	1,80	3,00	5,40
WC	1,80	3,00	5,40
TOTALE	1742,10		8422,40

LOCALI	Superficie (mq)	Sup. Illumin. di progetto (mq)	Sup. di norma (1/8)	verifica 1/8 S (>0,125)	Sup. Aerante di progetto (mq)	Sup. di norma (1/8)	verifica 1/8 S (>0,125)
Aula 1	58,50	11,04	7,31	0,19		4,72	7,31
Aula 2	59,50	11,04	7,44	0,19		4,72	7,44
Aula 3	59,50	11,04	7,44	0,19		4,72	7,44
Aula 4	58,50	11,04	7,31	0,19		4,72	7,31
Aula 5	58,50	11,04	7,31	0,19		4,72	7,31
Aula 6	59,50	11,04	7,44	0,19		4,72	7,44
Aula 7	59,50	11,04	7,44	0,19		4,72	7,44
Aula 8	58,50	11,04	7,31	0,19		4,72	7,31
Corridoio	100,20				ventilazione forzata		
Disimpegno scuola	40,70				ventilazione forzata		
Ingresso Scuola	43,00	4,80	5,38	0,11		5,15	5,38
Magazzino bidello	8,00				ventilazione naturale		
Anti Bagno	3,40				ventilazione forzata		
WC Docenti	3,20				ventilazione forzata		
Magazzino sottoscala	6,40				ventilazione forzata		
Bagno Alunni	25,60	1,76	3,20	0,07		1,86	3,20
Bagno Alunni	25,60	1,76	3,20	0,07		1,86	3,20
Spogliatoio 1	29,50	7,56	3,69	0,26		7,98	3,69
Anti Bagno 1	5,90	0,56	0,74	0,09		0,56	0,74
Docce 1	8,60				ventilazione forzata		
WC 1	1,20				ventilazione forzata		
WC1	3,50	0,56	0,44	0,16		0,56	0,44
Spogliatoio 2	29,50	7,56	3,69	0,26		7,98	3,69
Anti Bagno 2	5,90	0,56	0,74	0,09		0,56	0,74
Docce 2	8,60				ventilazione forzata		
WC 2	1,20				ventilazione forzata		
WC 2	3,50	0,56	0,44	0,16		0,56	0,44
Spogliatoio Arbuti 1	8,50				ventilazione forzata		
WC Arbuti 1	3,60	0,56	0,45	0,16		0,56	0,45
Spogliatoio Arbuti 2	8,20				ventilazione forzata		
WC Arbuti 2	3,60	0,56	0,45	0,16		0,56	0,45
Infermeria	10,20				ventilazione forzata		
Anti Bagno Infermeria	1,90				ventilazione forzata		
WC H Infermeria	2,80				ventilazione forzata		
Magazzino Palestra	17,80				ventilazione naturale		
Palestra	810,10	42,07	101,26	0,05		42,07	101,26
Biglietteria	7,50	1,12	0,94	0,15		1,12	0,94
Magazzino Palestra	6,20				ventilazione forzata		
Bagno Pubblico	6,60	0,56	0,83	0,08		0,56	0,83
WC H	3,20	0,56	0,40	0,18		0,56	0,40
WC	1,80				ventilazione forzata		
WC	1,80				ventilazione forzata		

Idolo progetto
Servizio di redazione del progetto definitivo, **AMPLIAMENTO E DEMOLIZIONE DELLA SCUOLA SECONDARIA DI PRIMO GRADO GALILEO GALILEI**
Borgo Ruga, 19
31050 Ponzano TV
1° LOTTO FUNZIONALE-AMPLIAMENTO

progettisti
Ing. Mauro Bellinzani
studio bfA+ architettura design ingegneria
via Mons. Paride Artico, 25
31046 Oderzo (TV)
collaboratori

tipo elaborato
PROGETTO ARCHITETTONICO
titolo elaborato
PIANTA PIANO TERRA

scale
1:100

codice
18_382

DA.00.05

bfA⁺
architettura design ingegneria
www.bfplus.it
info@bfplus.it

rev.
A