



Sezione A-A
scala 1:100

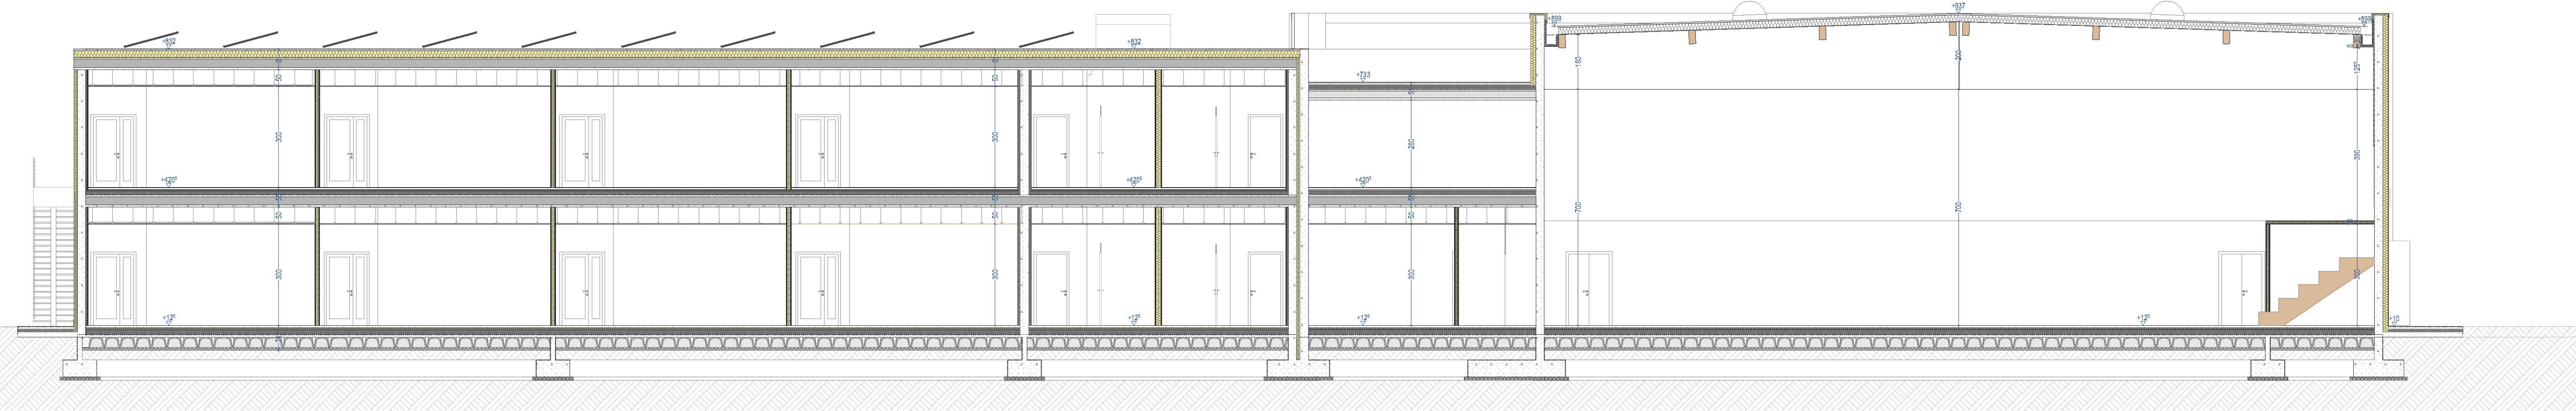


Sezione A1-A1
scala 1:100

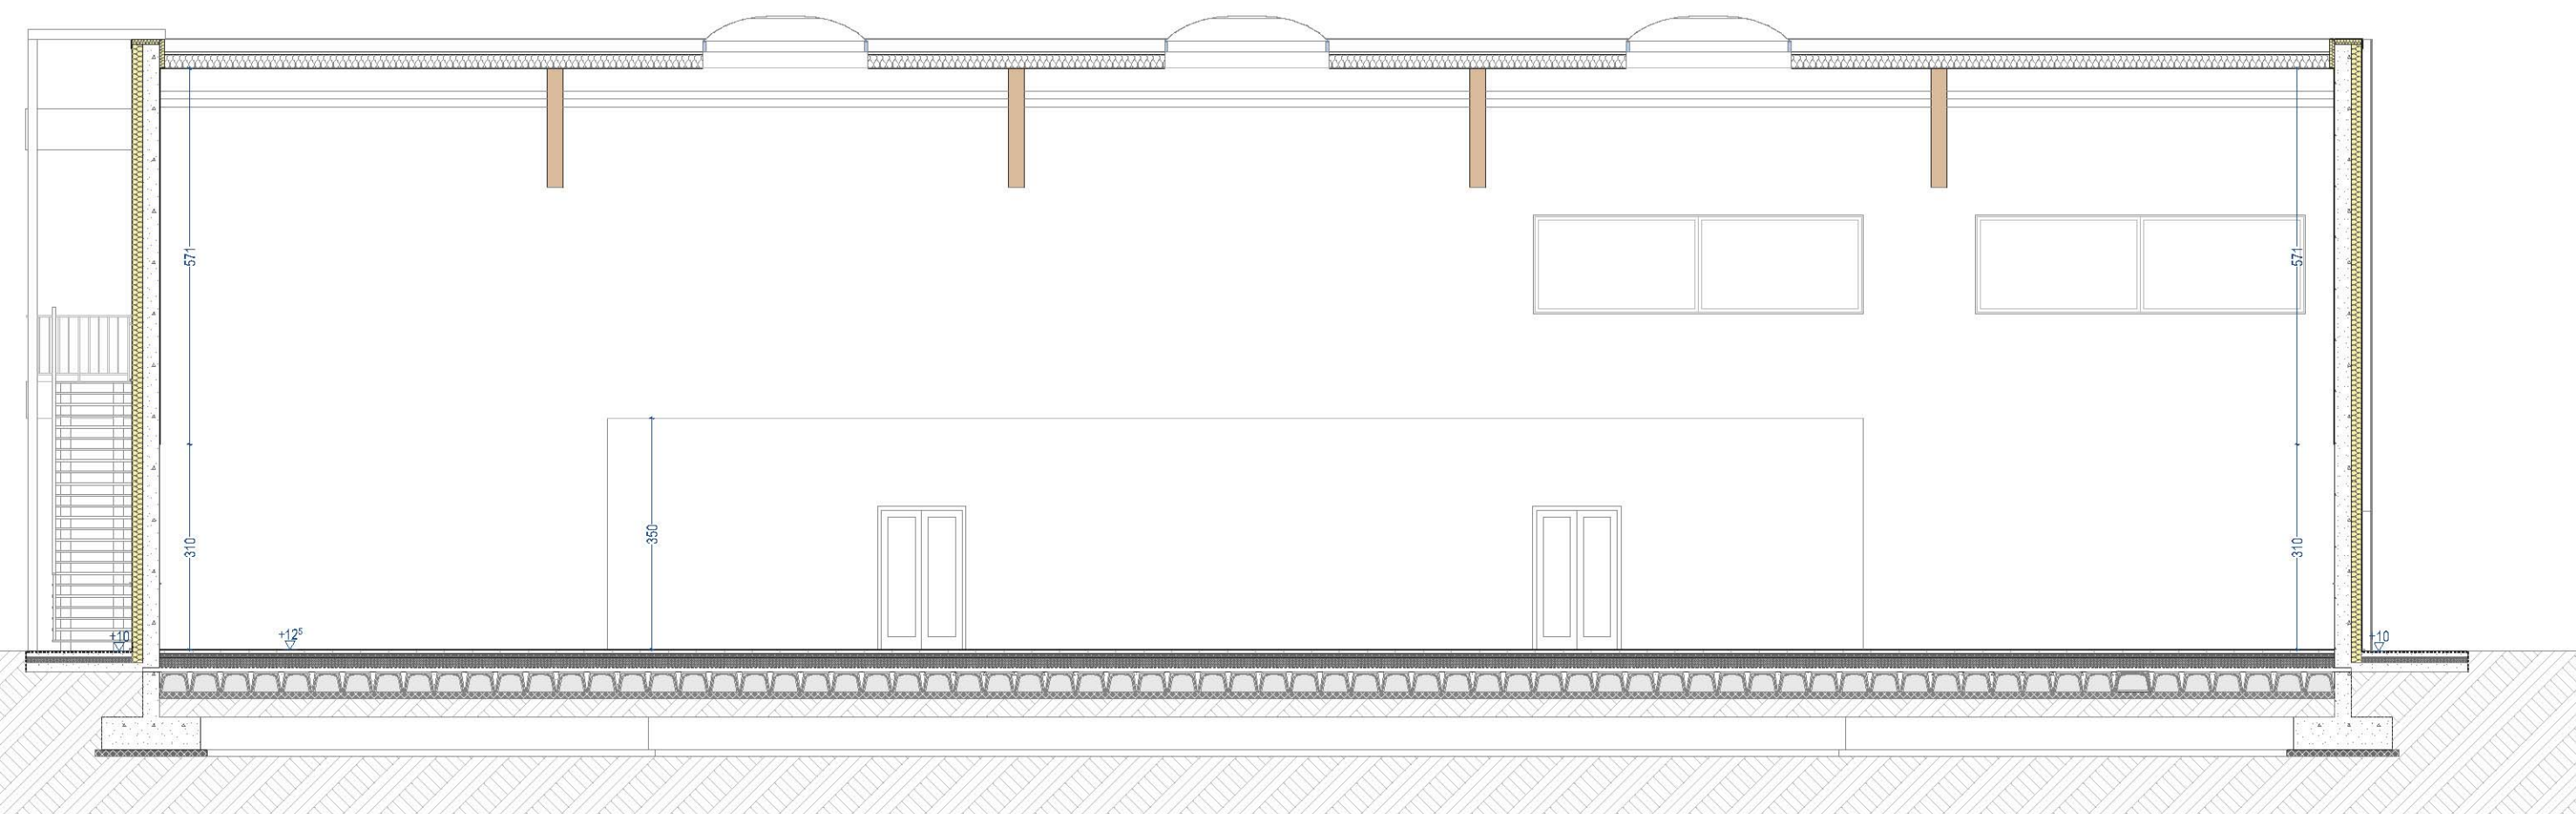


Sezione B-B
scala 1:100




Sezione B1-B1
scala 1:100

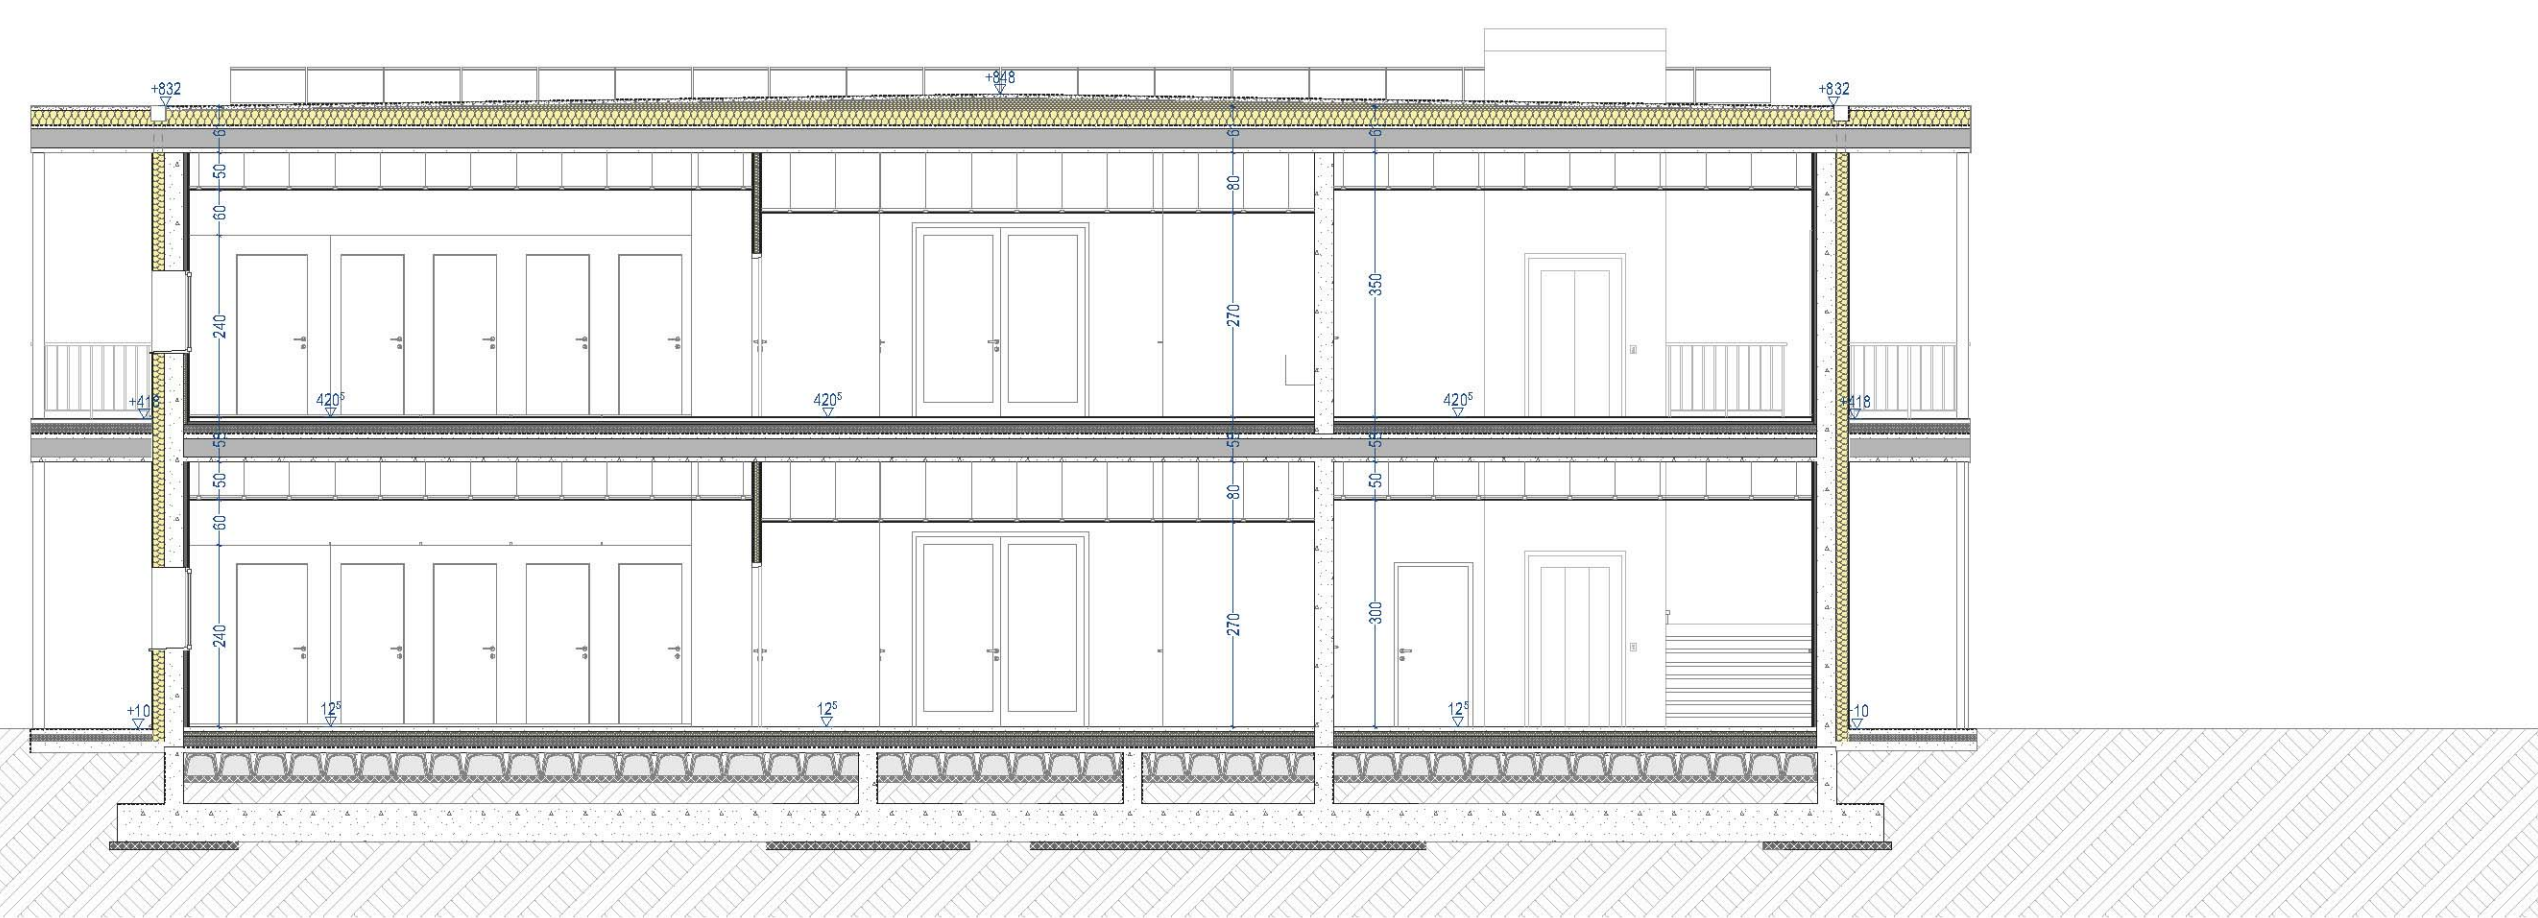

Sezione B2-B2
scala 1:100

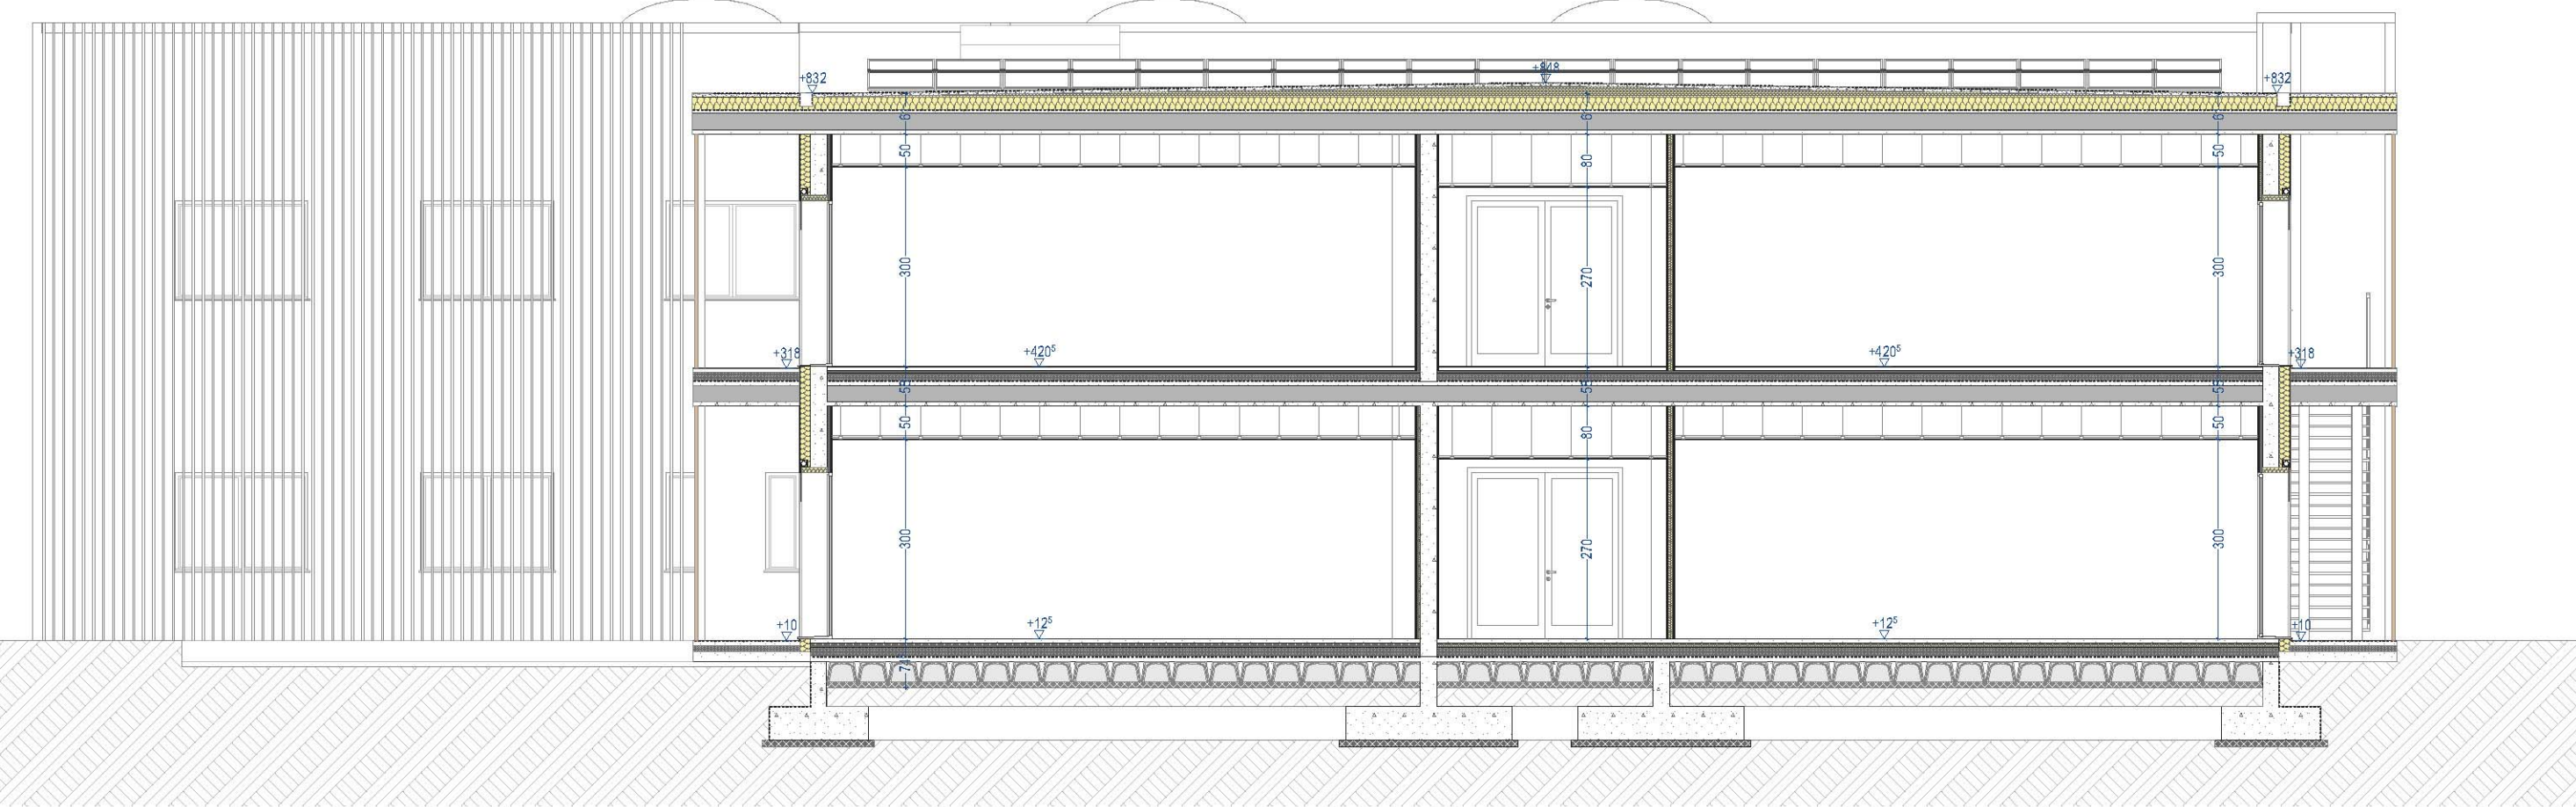

Sezione B3-B3
scala 1:100

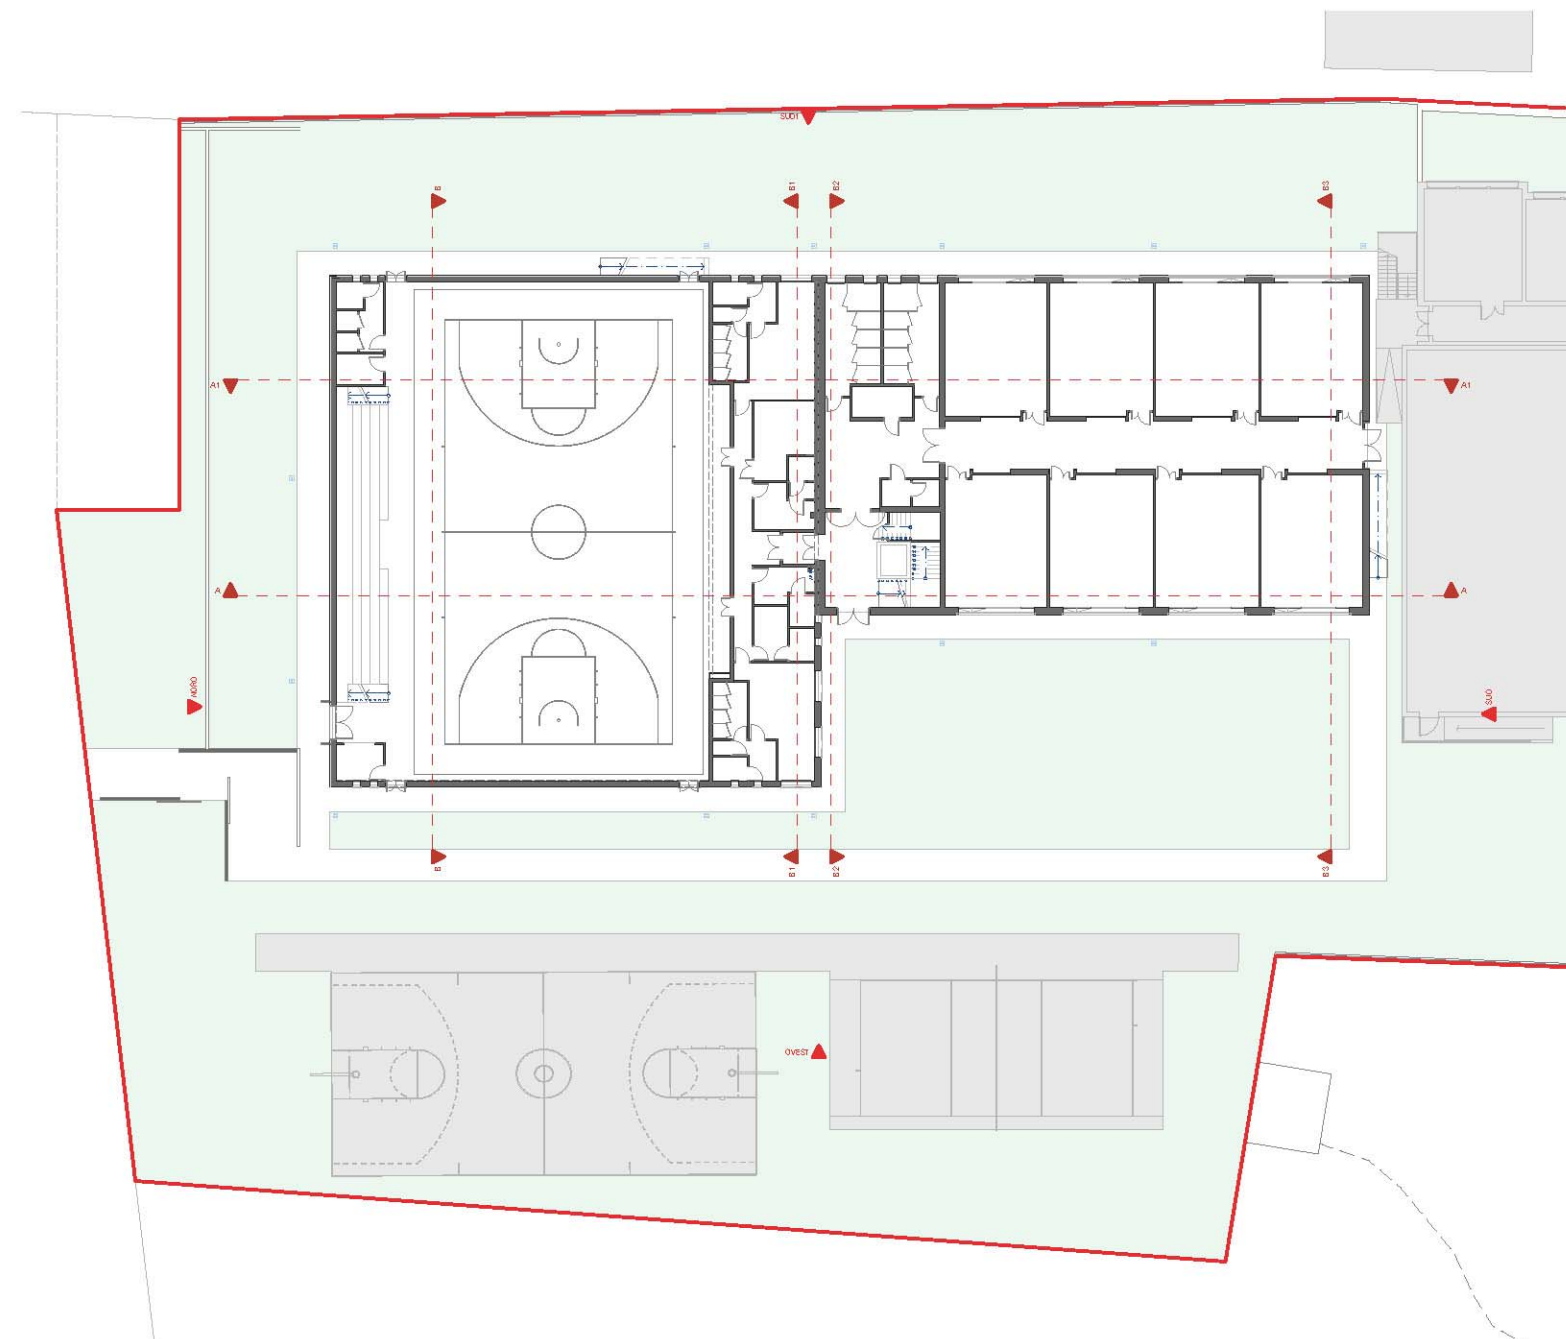

Key Plan
scala 1:500

provincia
Provincia di Treviso
comune
Comune di Ponzano Veneto

**Servizio di redazione del progetto definitivo, AMPLIAMENTO
E DEMOLIZIONE DELLA SCUOLA SECONDARIA DI PRIMO
GRADO GALILEO GALILEI
Borgo Ruga, 19
31050 Ponzano TV
1° LOTTO FUNZIONALE-AMPLIAMENTO**

commitment.

Comune di Ponzano Veneto
Via G.B. Cicogna
31050 Ponzano Veneto TV

progettisti
Ing. Mauro Bellinzani
studio bfA+ architettura design ingegneria
via Mons. Paride Artico, 25
31046 Oderzo (TV)

collaborate

consider

fase progetto
PROGETTO DEFINITIVO

tipo elaborato
PROGETTO ARCHITETTONICO

Stile elaborato
SEZIONI

scale
1:100

18_382

DA.00.08

REV.
A**bfA+**
architettura design ingegneria

www.bfaplus.it
info@bfaplus.it

via nicos. paride artico 25 - 31046 oderzo t
t. +39 0422 207075 - f. +39 178274579