


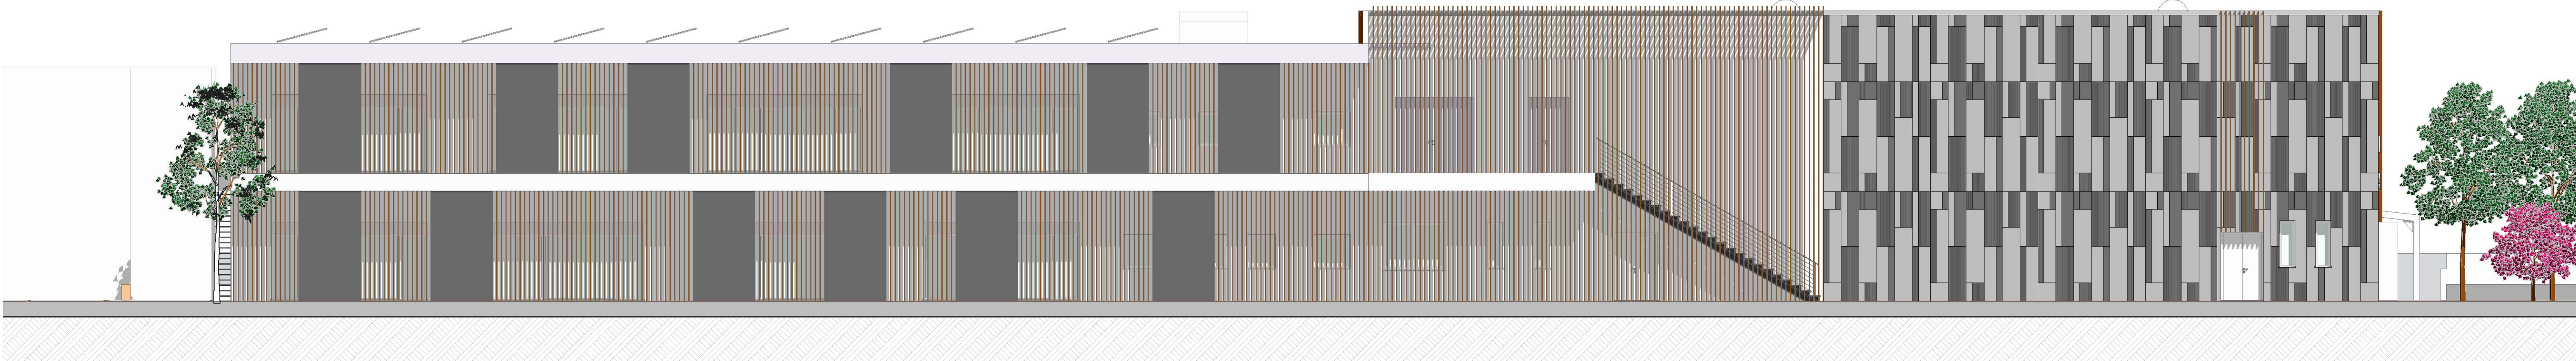

Prospetto Nord
scala 1:100




Prospetto Sud
scala 1:100



Prospetto Est
scala 1:100



Prospetto Ovest
scala 1:100

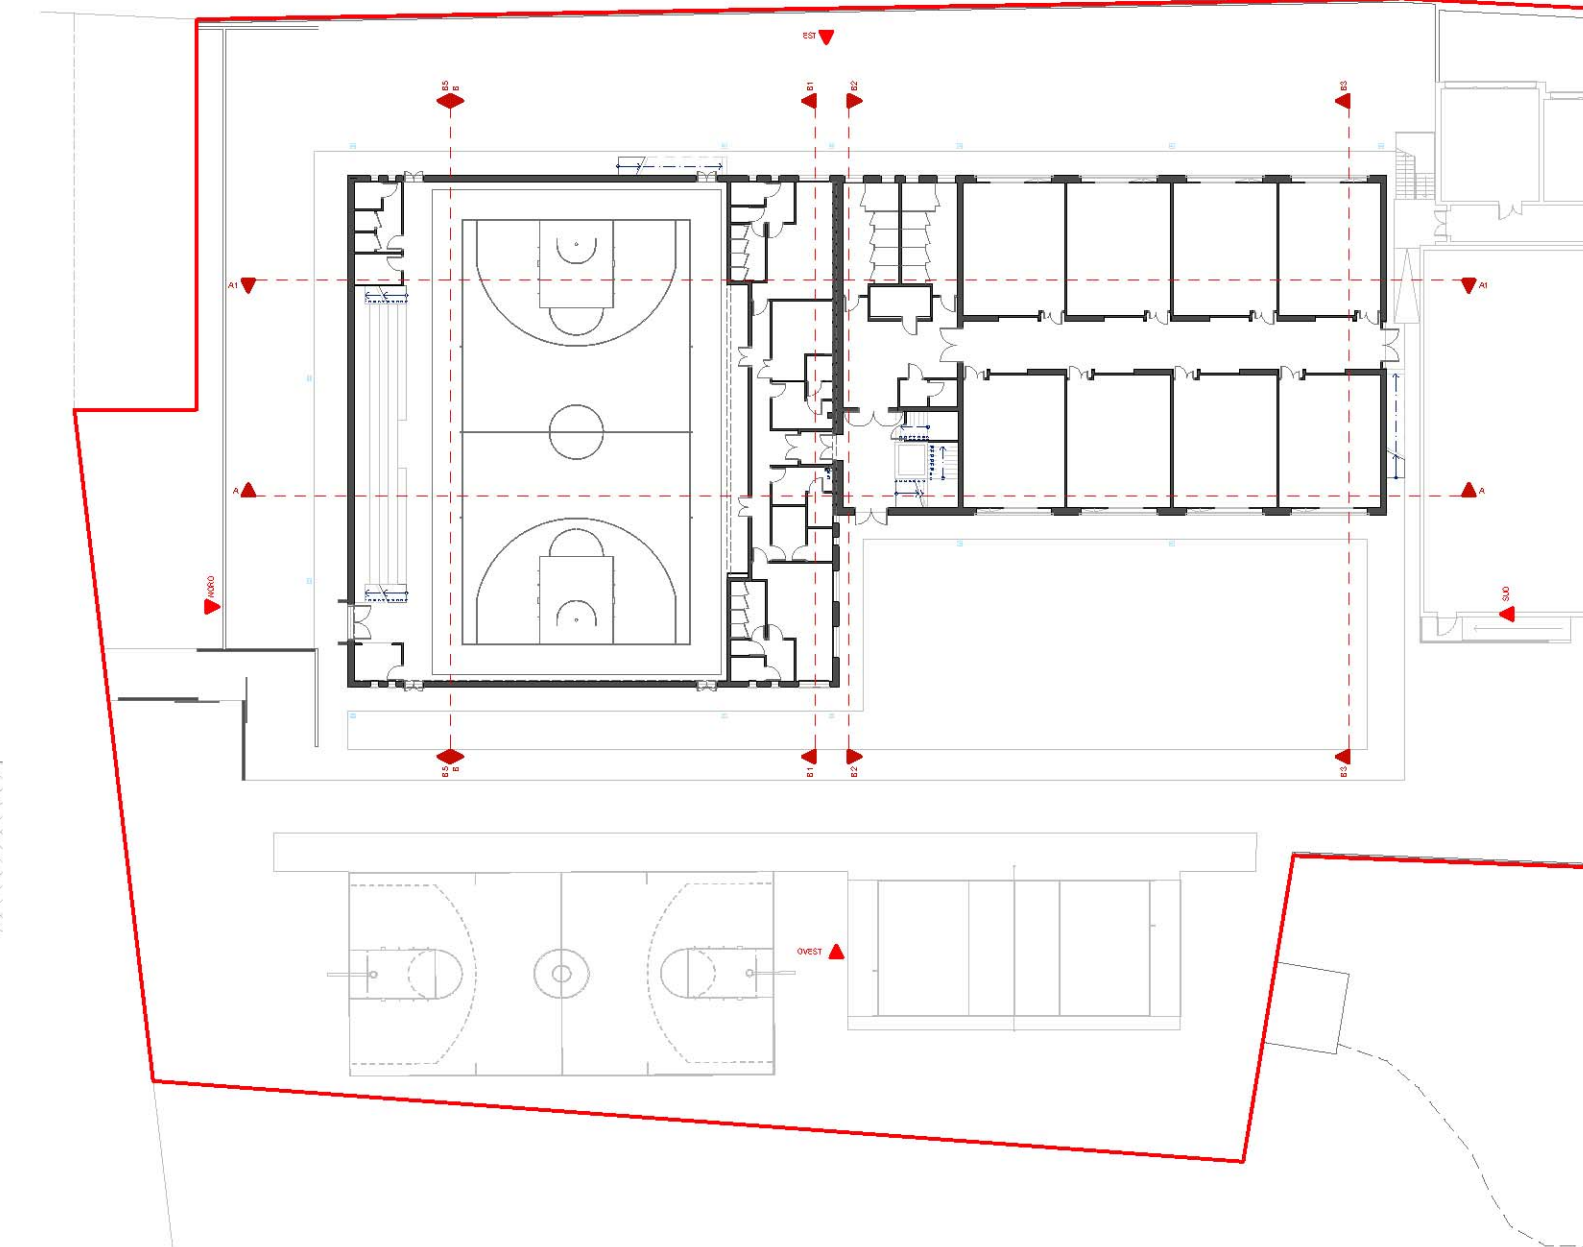

Key Plan
scala 1:500

provincia
Provincia di Treviso
comune
Comune di Ponzano Veneto
titolo progetto
**Servizio di redazione del progetto definitivo, AMPLIAMENTO
E DEMOLIZIONE DELLA SCUOLA SECONDARIA DI PRIMO
GRADO GALILEO GALILEI**
Borgo Ruga, 19
31050 Ponzano TV
1° LOTTO FUNZIONALE-AMPLIAMENTO

committente
Comune di Ponzano Veneto
Via G.B. Cicogna
31050 Ponzano Veneto TV

progettisti
Ing. Mauro Bellinzani
studio bFA+ architettura design ingegneria
via Mons. Paride Artico, 25
31046 Oderzo (TV)

collaboratori

consulenti

fase progetto
PROGETTO DEFINITIVO

tipo elaborato
PROGETTO ARCHITETTONICO
titolo elaborato
PROSPETTI

scala
1:100

codice
18_382

data
DA.00.09

bFA+
studio bFA+ architettura design ingegneria
via Mons. Paride Artico 25 - 31046 Oderzo TV
t. +39 0422 207075 - f. +39 0422 267572
www.bfa.it
info@bfa.it

A	18_382	18_382	18_382	18_382	18_382
rev.	data	revisore	modificatore	verificatore	validatore