




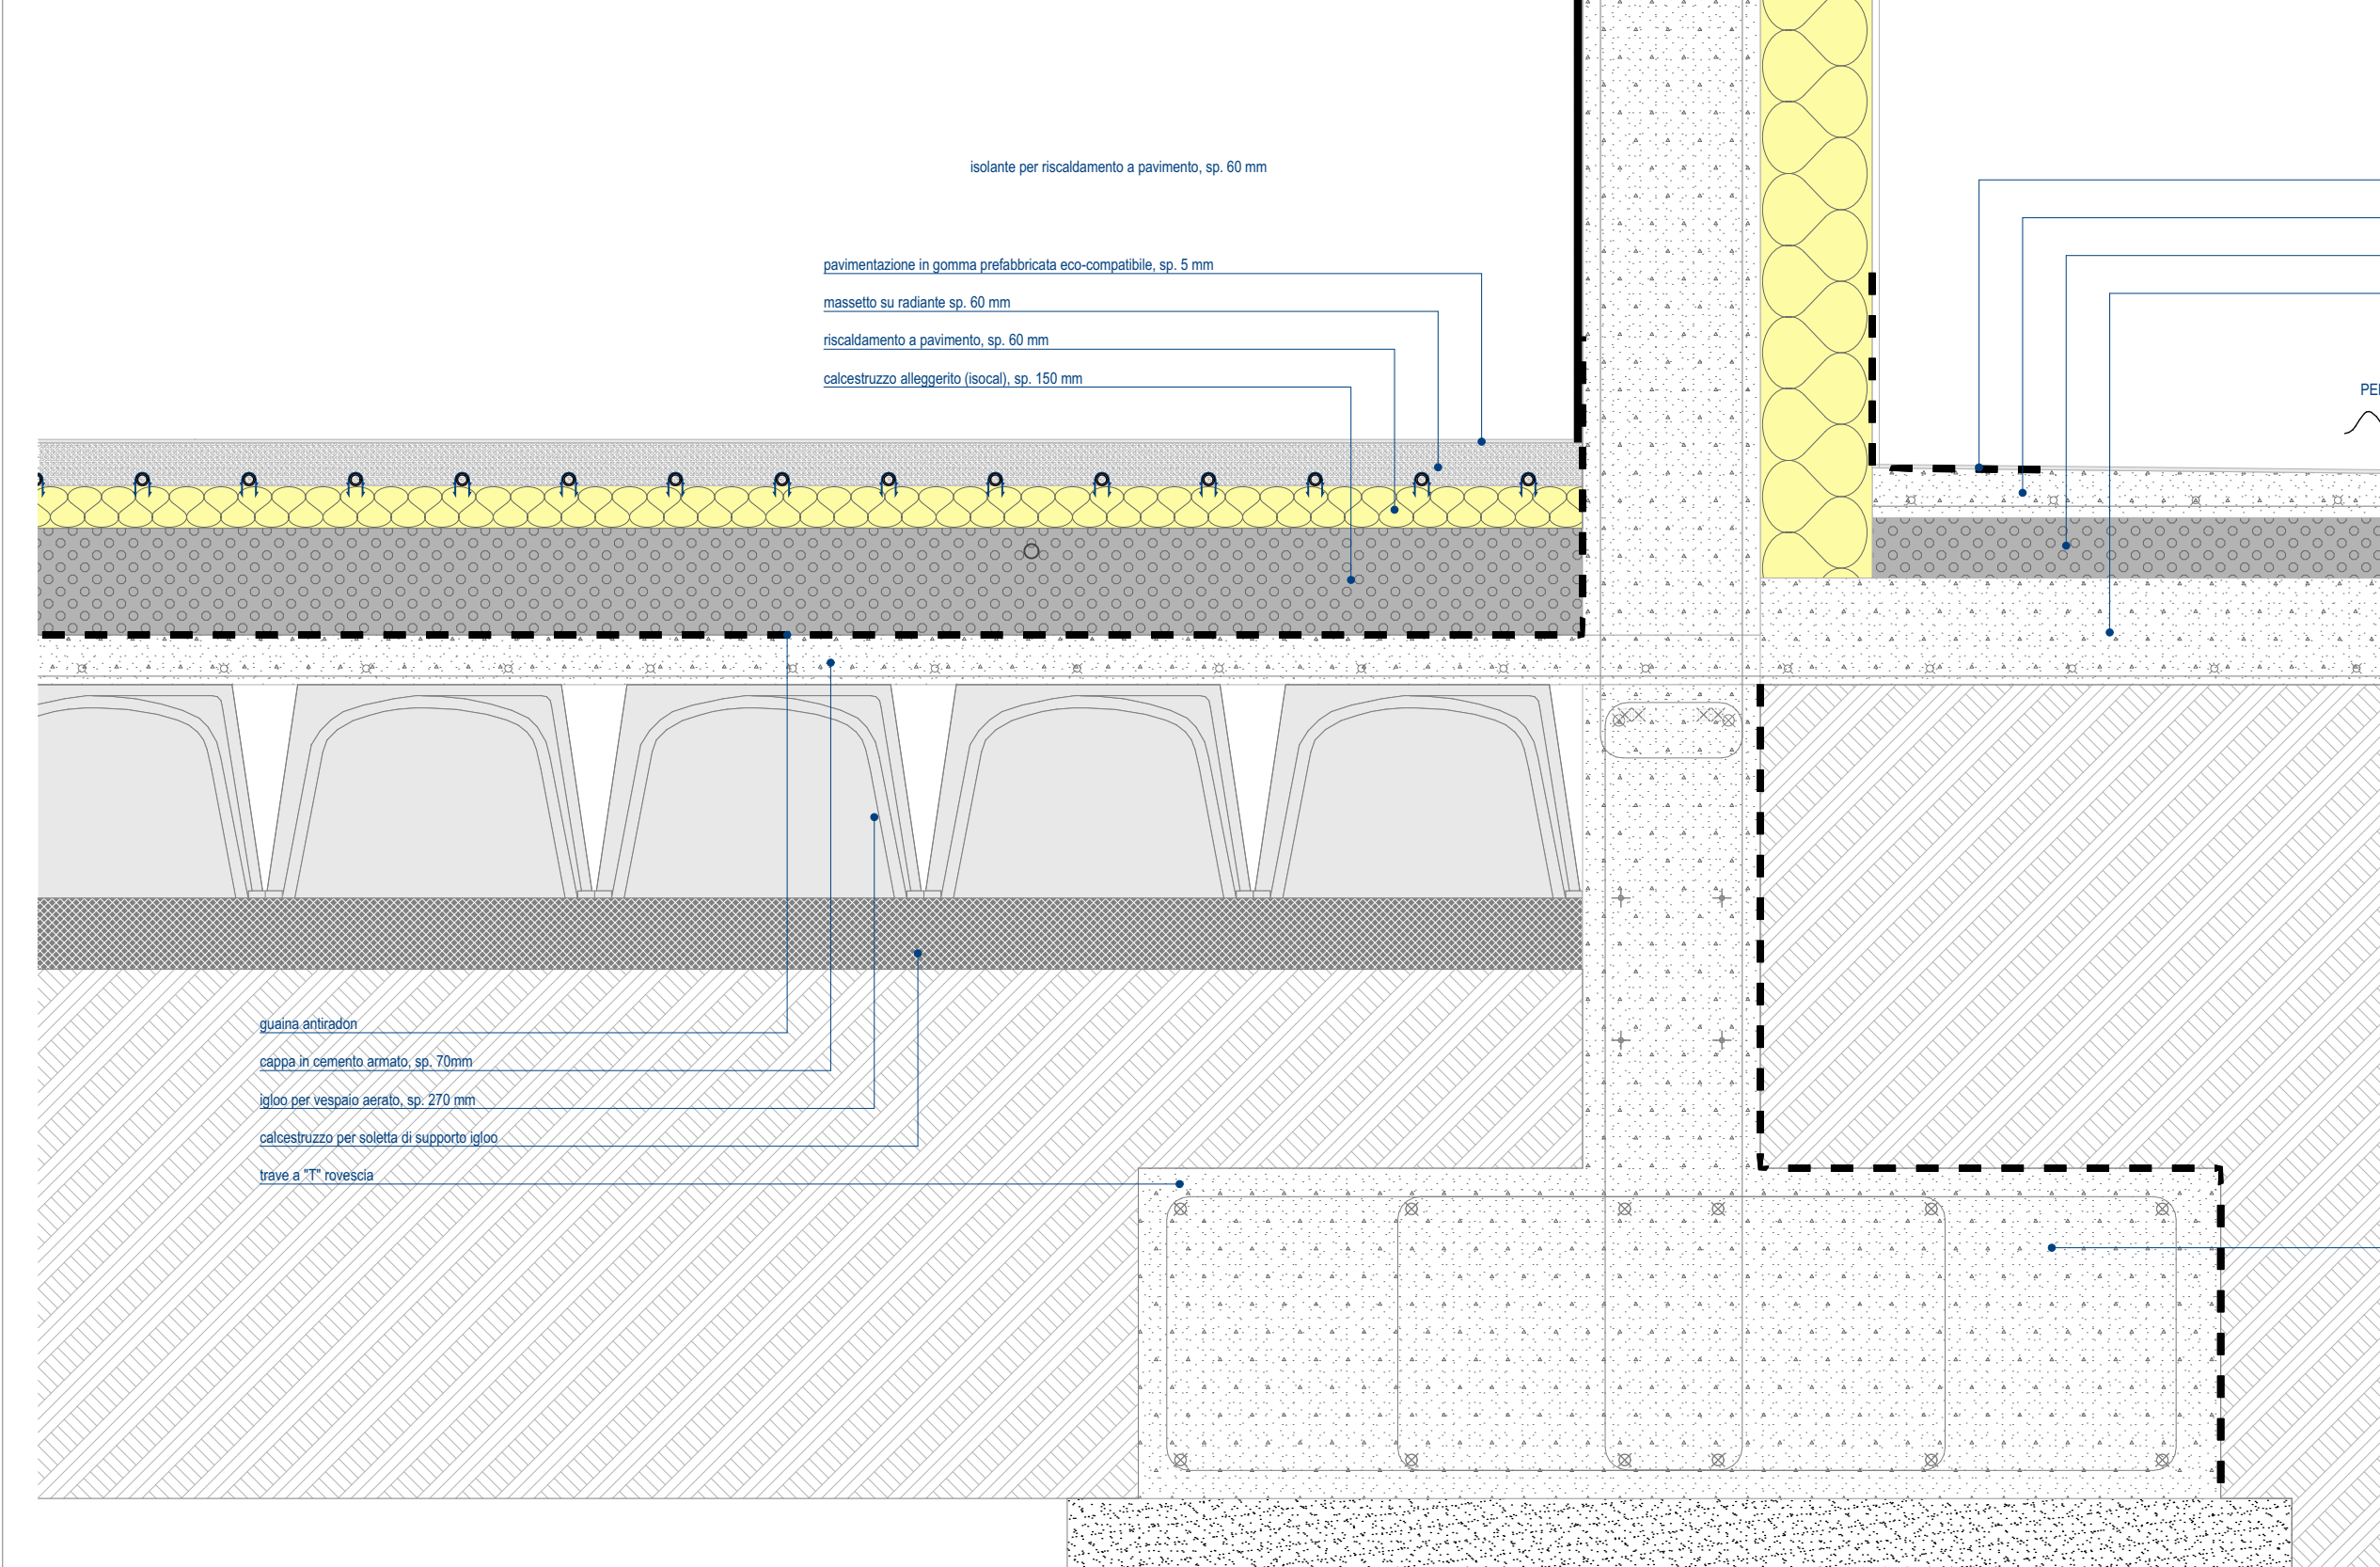

Dettaglio sezione A1
scala 1:10

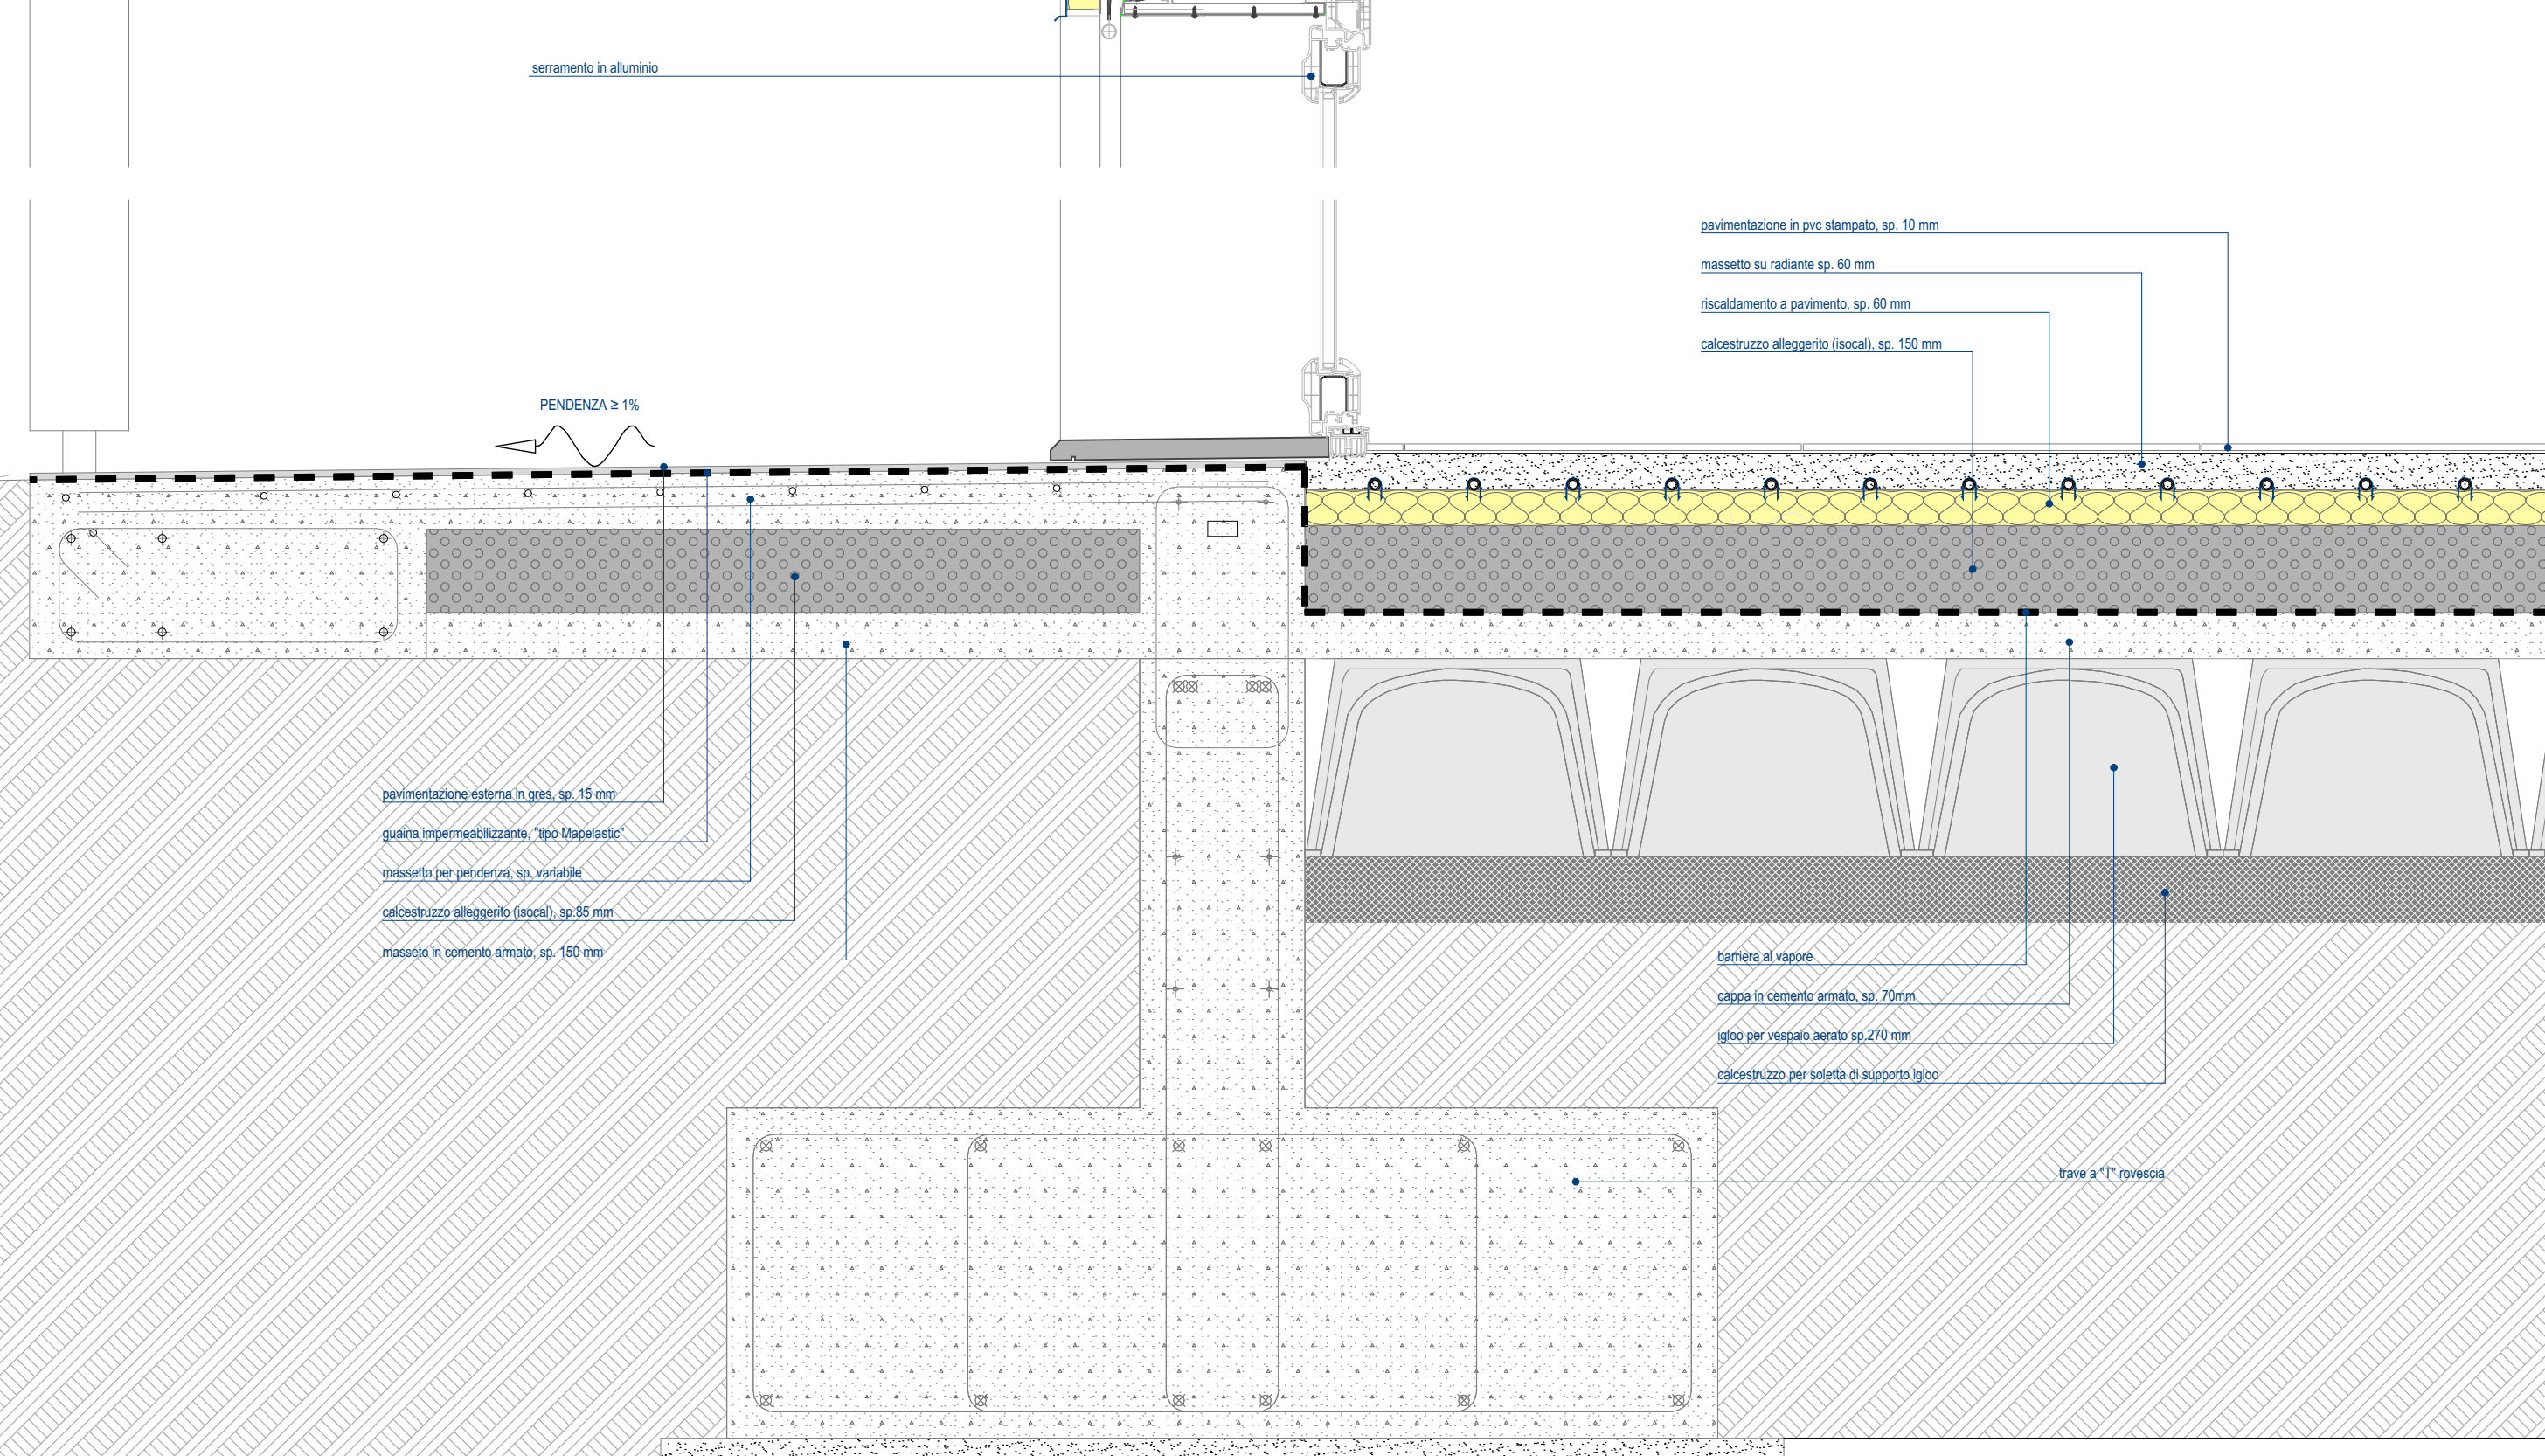

Dettaglio sezione B3
scala 1:10

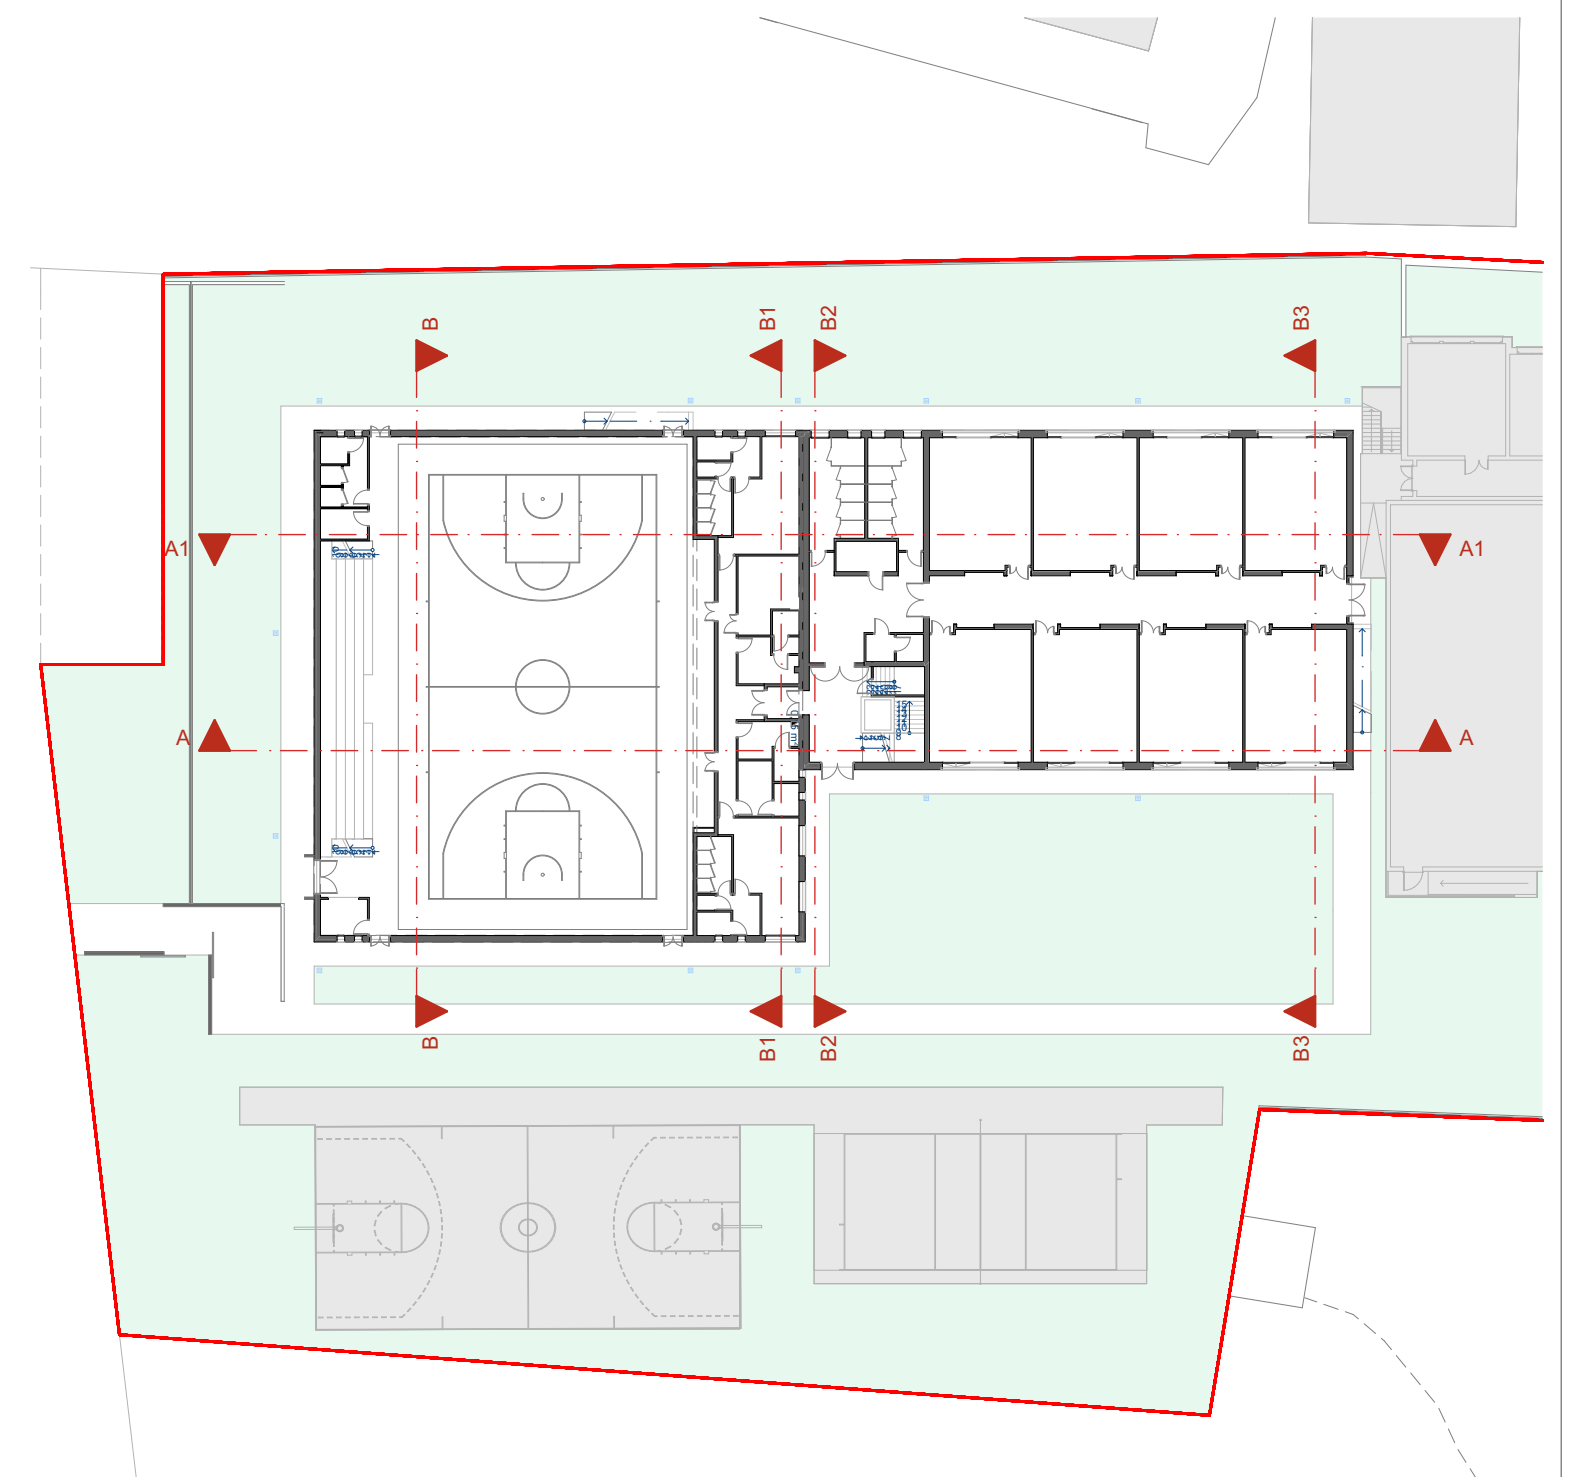

KeyPlan
scala 1:500

provincia
Provincia di Treviso
comune
Comune di Ponzano Veneto

**Servizio di redazione del progetto definitivo, AMPLIAMENTO
E DEMOLIZIONE DELLA SCUOLA SECONDARIA DI PRIMO
GRADO GALILEO GALILEI**
Borgo Ruga, 19
31050 Ponzano TV
1° LOTTO FUNZIONALE-AMPLIAMENTO

Comune di Ponzano Veneto
Via G.B. Cicogna
31050 Ponzano Veneto TV

progettisti
Ing. Mauro Bellinzani
studio bfa+ architettura design ingegneria
via Mons. Paride Artico, 25
31046 Oderzo (TV)

000000

fase progetto
PROGETTO DEFINITIVO

tipo elaborato
PROGETTO ARCHITETTONICO
titolo elaborato
SEZIONE DI DETTAGLIO SCUOL

scale

1:10

code

codice
18 3

10-0

tavola n.
DA.00.14

A

bfA+
architettura design ingegneria

www.bfaplus.it

via mont. peride artico 25 - 31043 oderz